



RZUT PARTERU 1 : 100

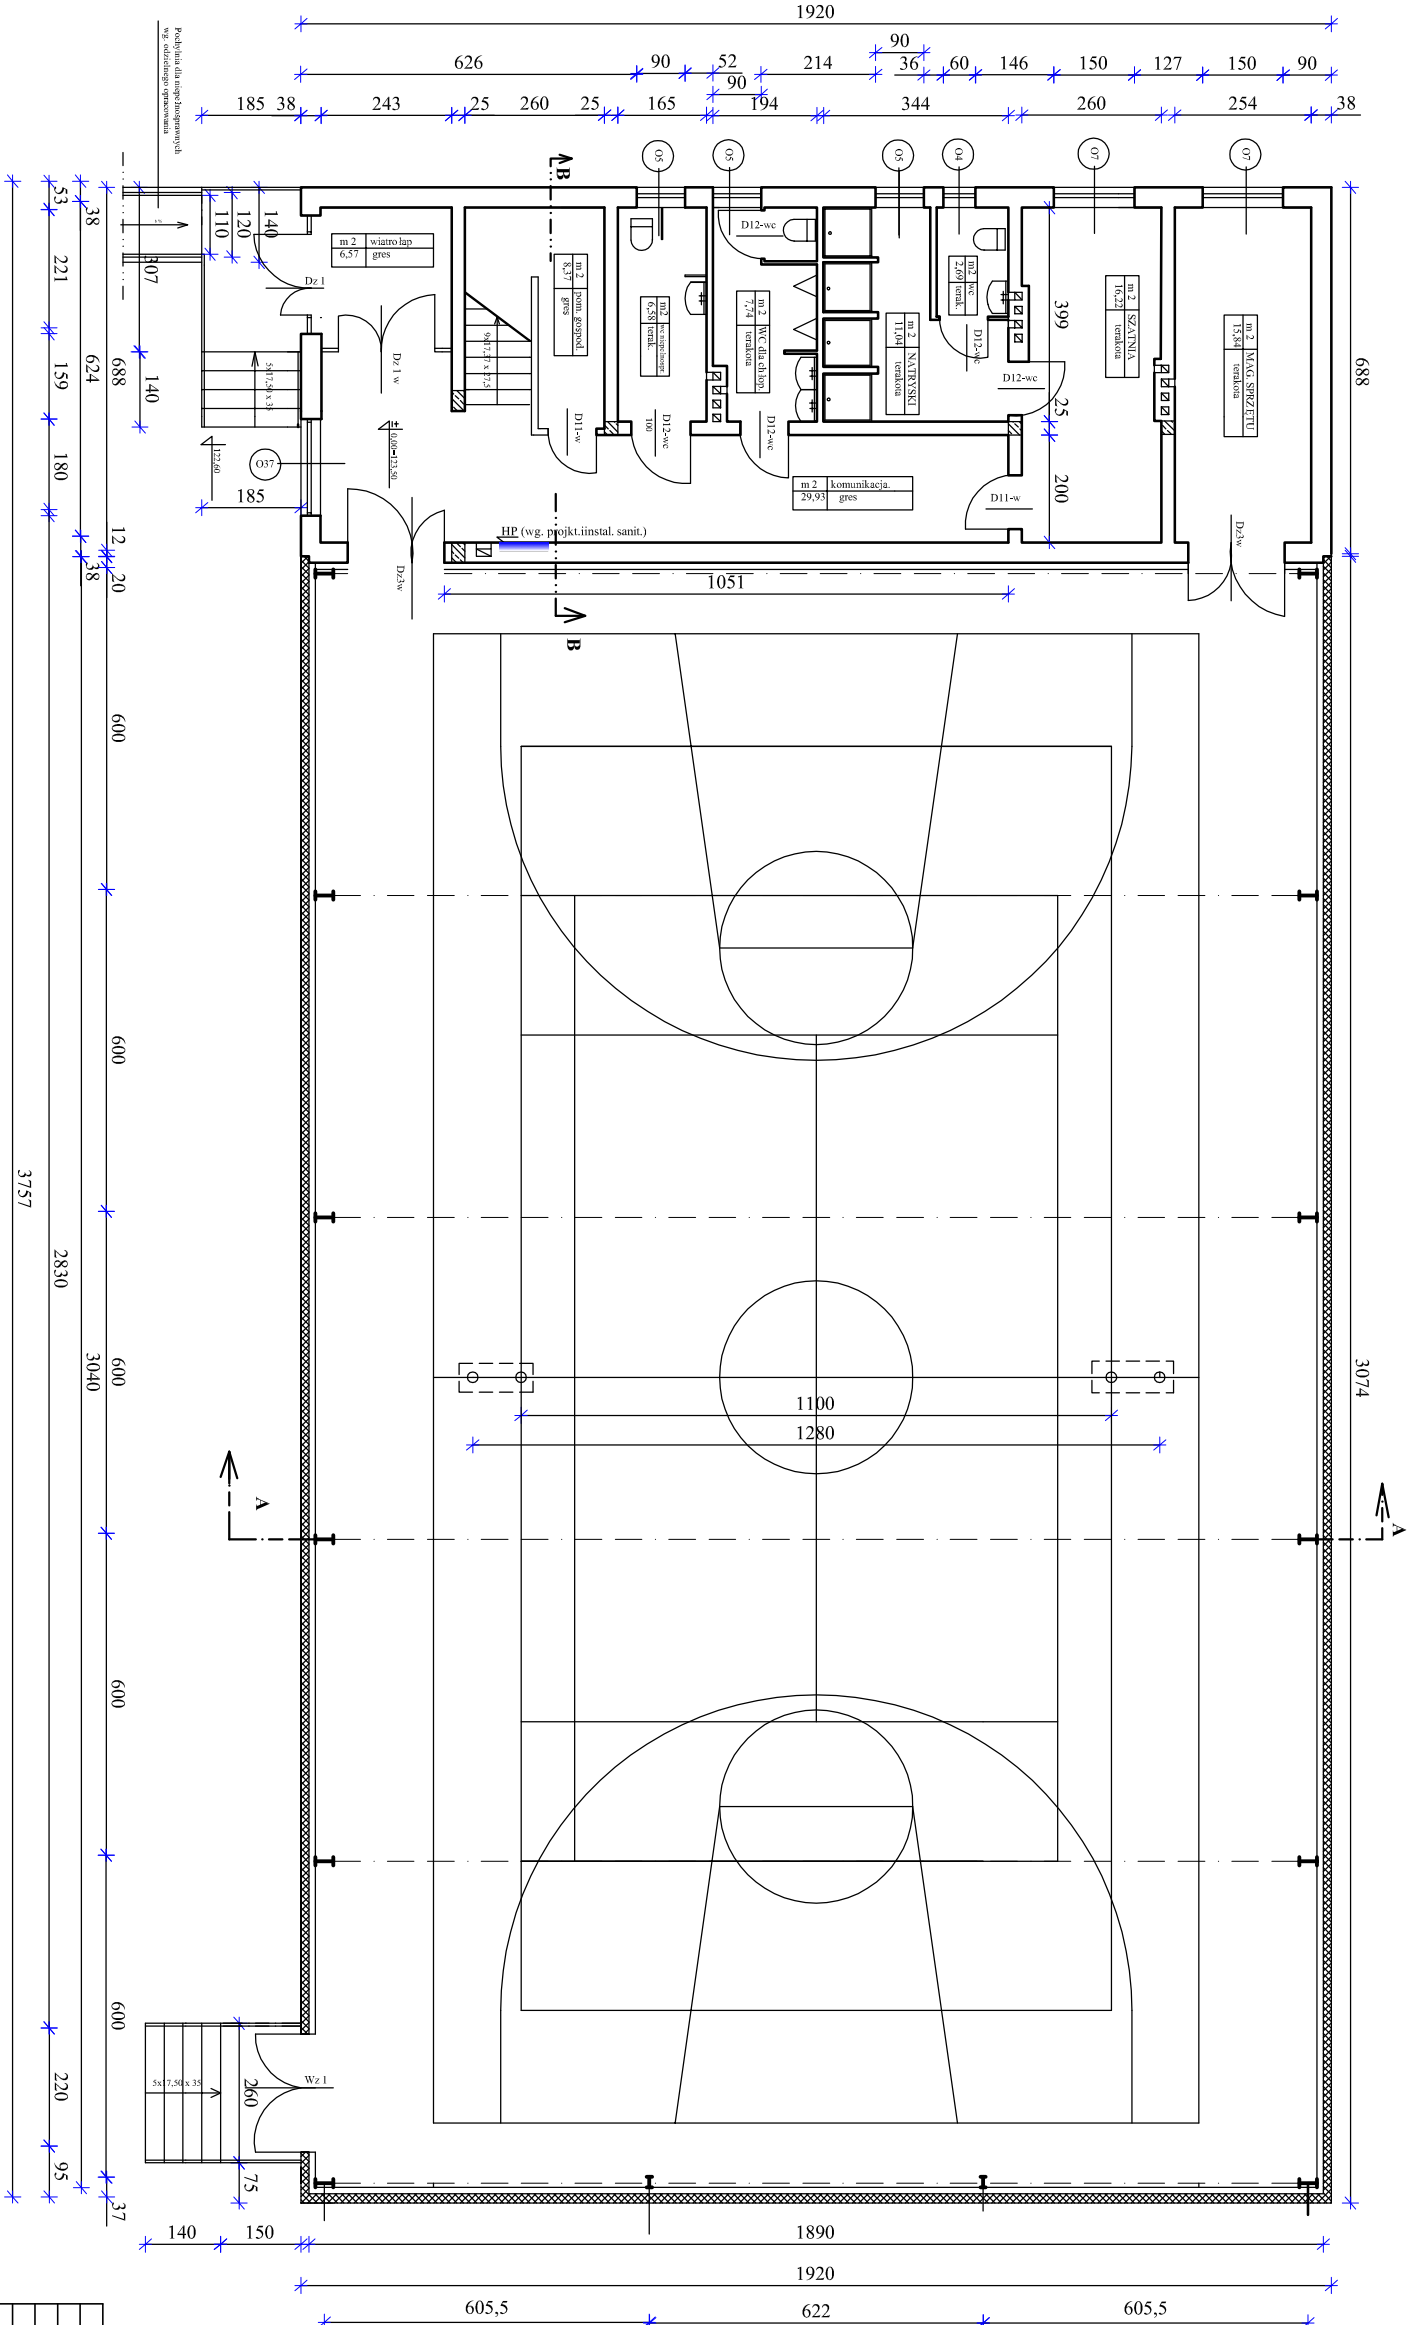


OBIEKT	Hala sportowa przy Sz.P. I Gimnazjum
STADIUM	Projekt budowlany
ADRES	Wzrna ul. Kpt. Ragenisa
PROJEKTANT	inż. Fabian Okurowski
NR ARKUSZA	SKALA STAD PODPIS
	1:100 PT

RZUT PIĘTRA I : 100

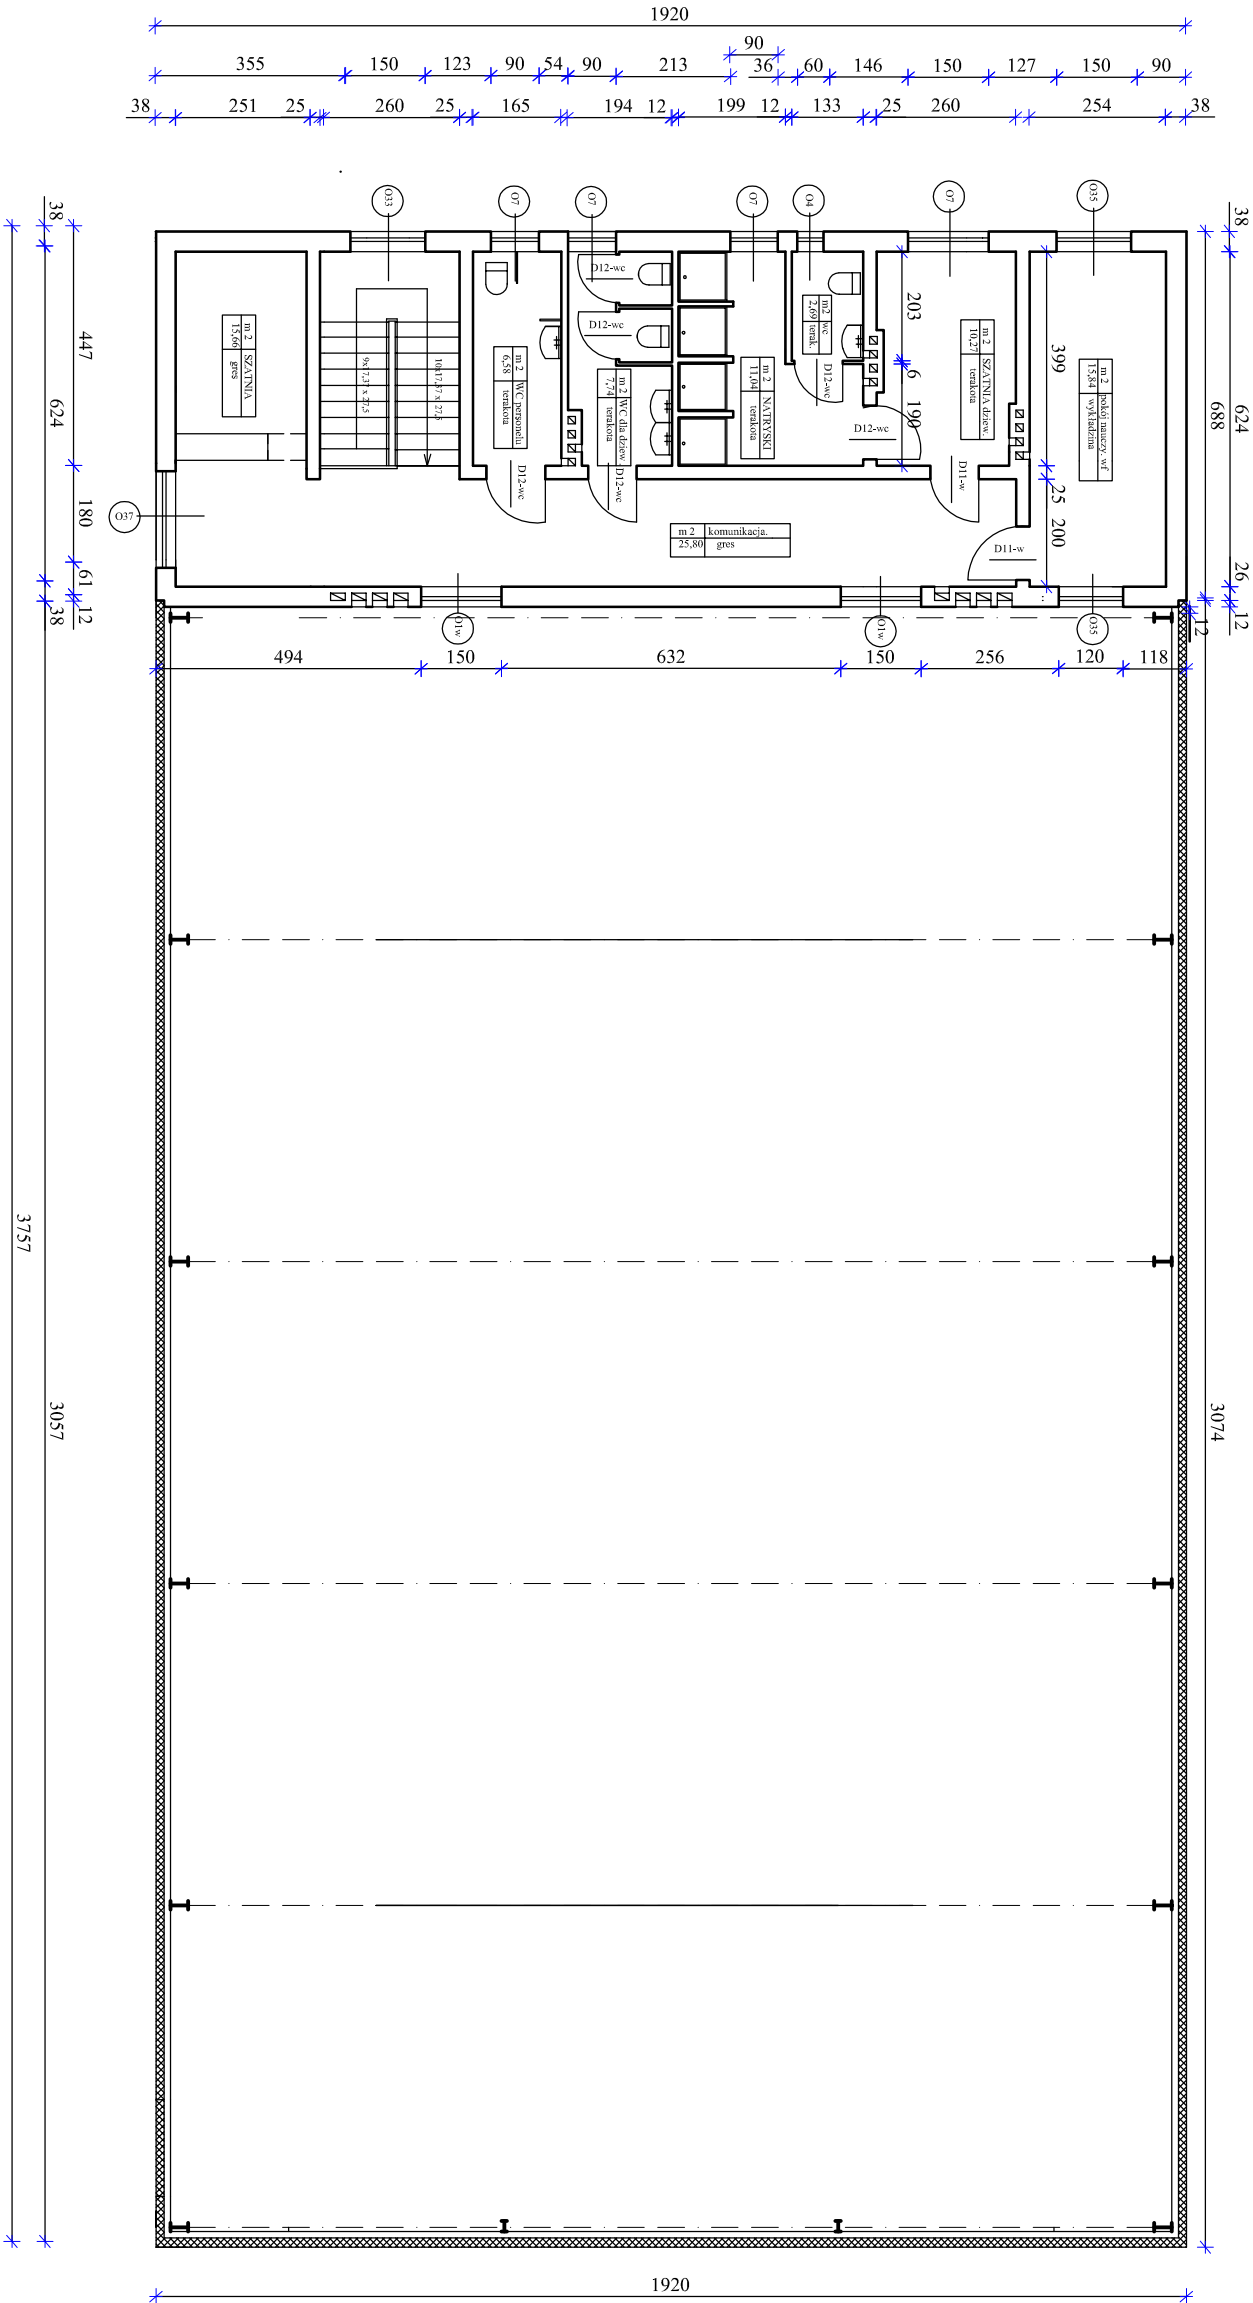


OBIĘKT	Hala sportowa przy Sz.P. I Gimnazjum
STADIUM	Projekt budowlany
ADRES	Wizna ul. Kpt. Ragenisa
PROJEKTANT	inż. Fabian Okurowski Upr. bud
NR ARKUSZA	SKALA STAD PODPIS
	1:100 PT

RZEKRÓJ PIONOWY A-A 1 : 100

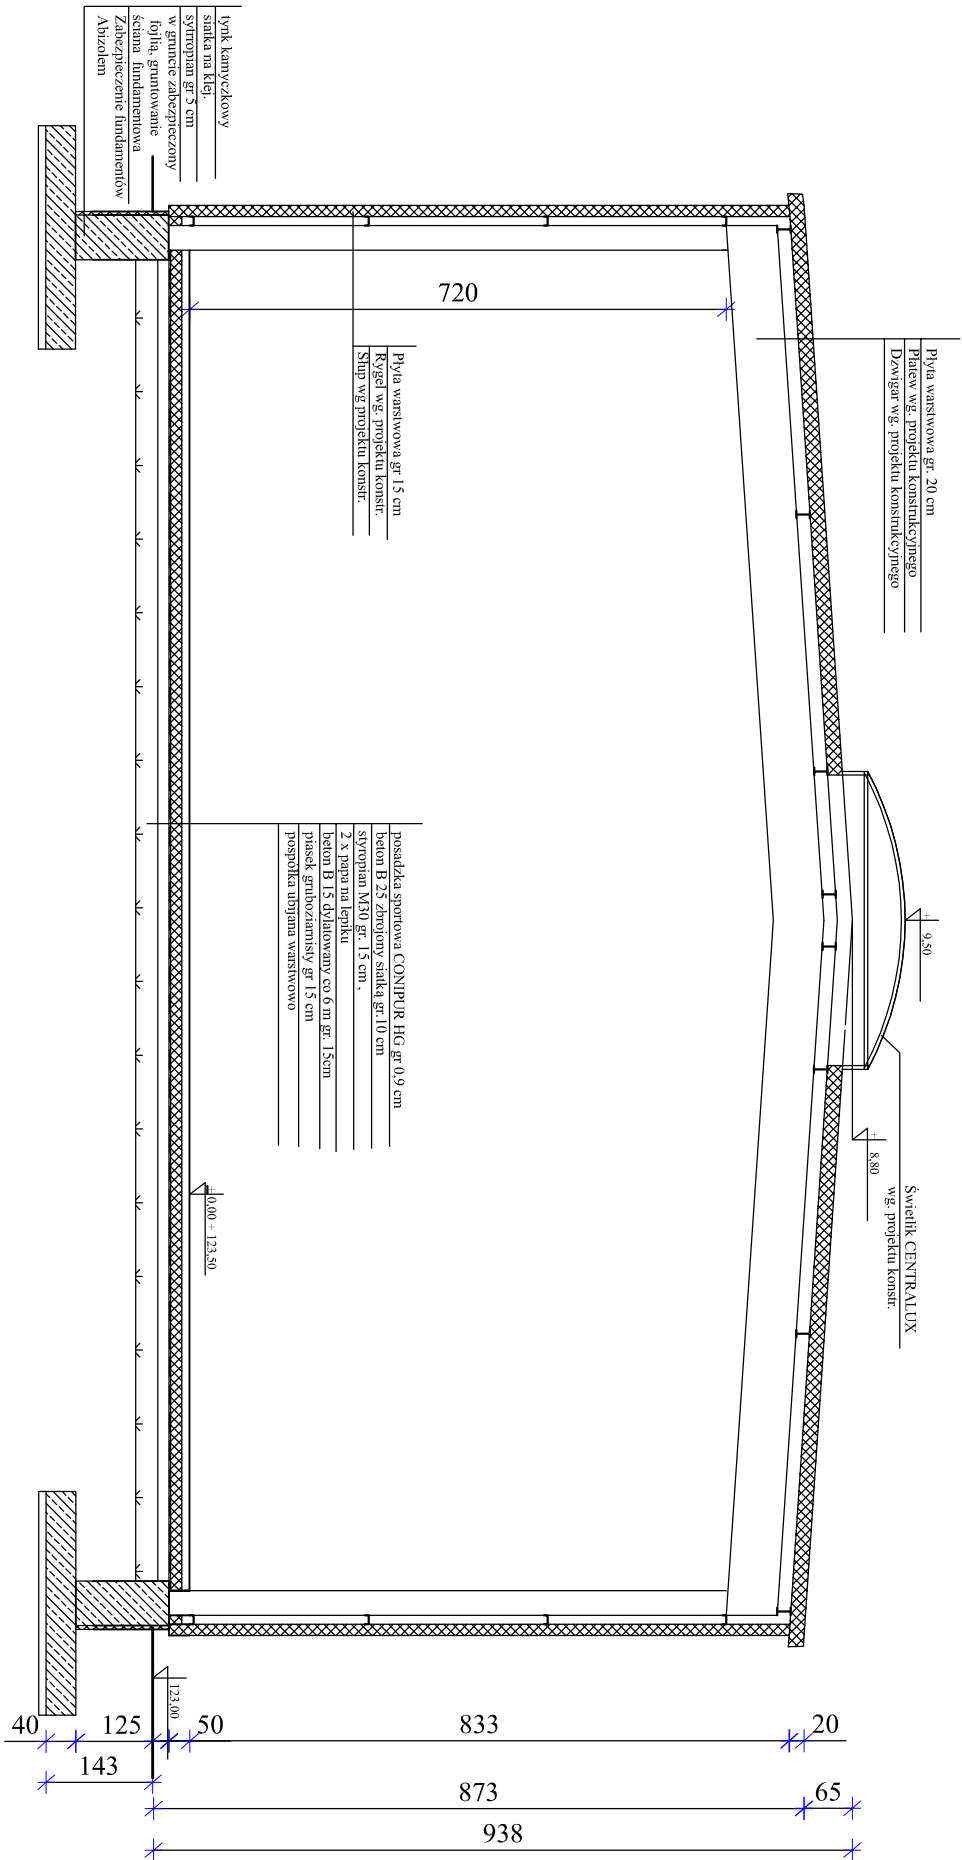


OBIEKT	Hala sportowa
STADIUM	Projekt budowlany
ADRES	Wizna ul. Kpt Ragenisa
PROJEKTANT	inż. Fabian Okurowski
NR ARKUSZA	SKALA STAD PODPIS
1:100	PT

ELEWACJA POLUDNIOWA 1 : 100

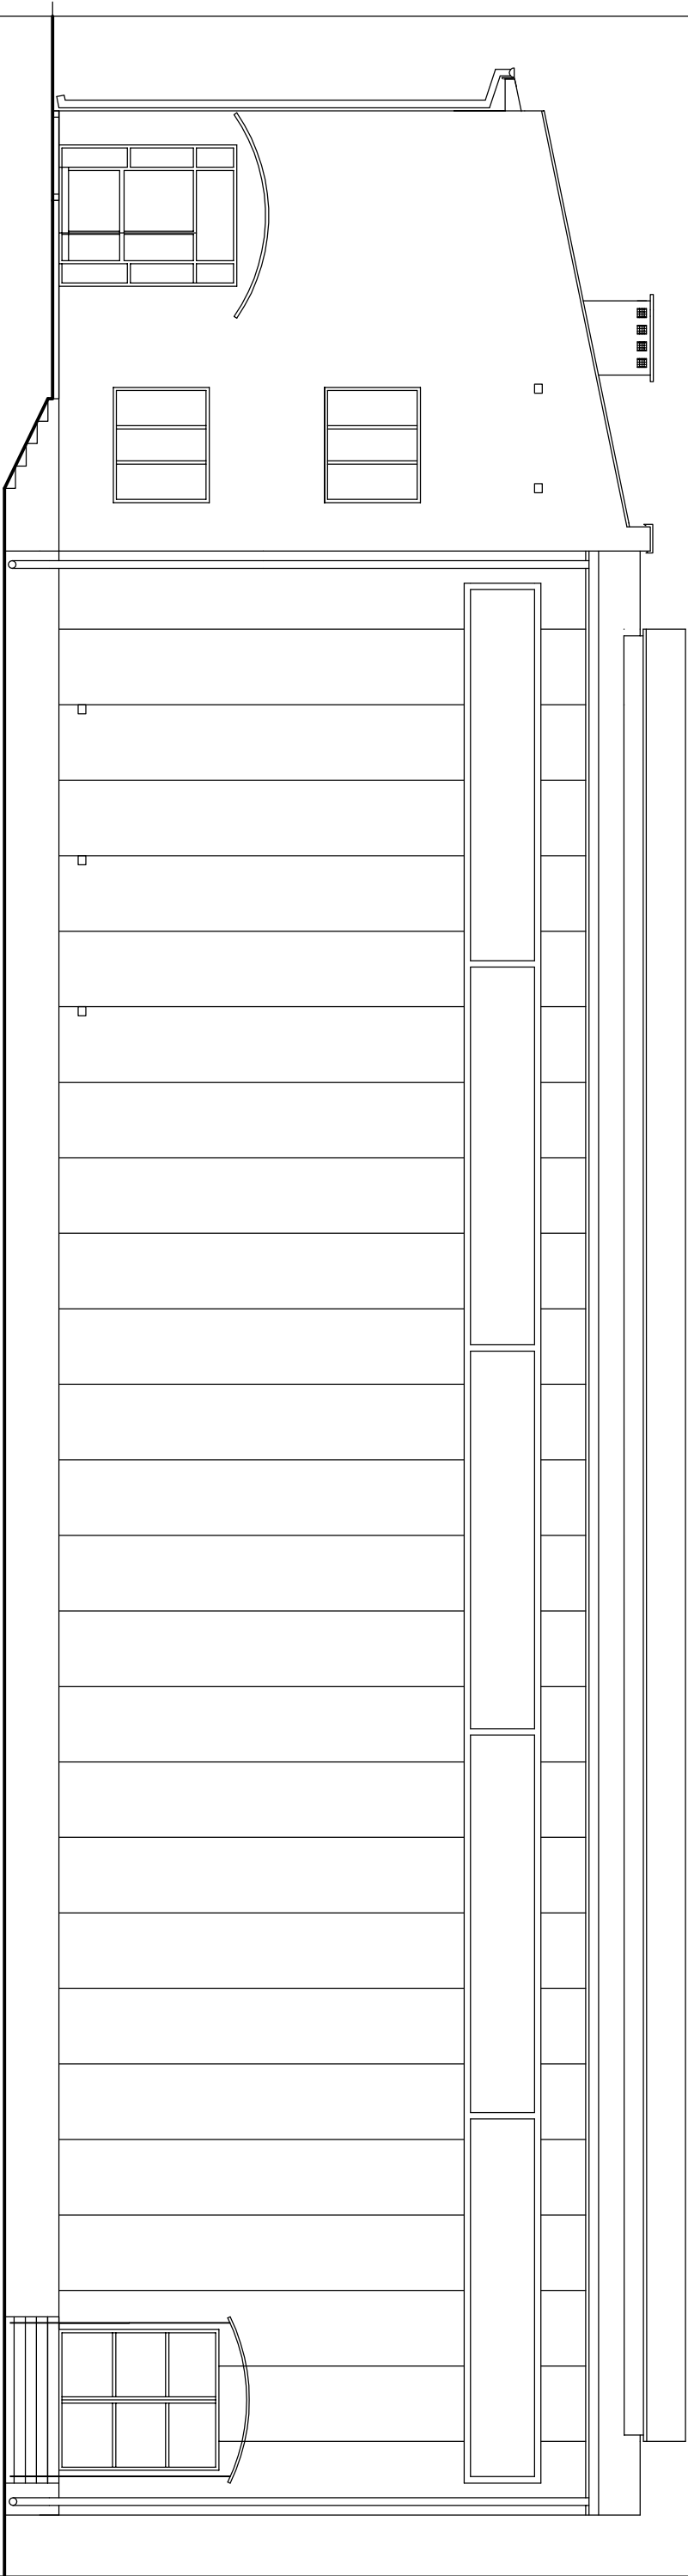


OBIEKT	Hala sportowa
STADIUM	Projekt budowlany
ADRES	Wizna ul. Kpt Ragenisa
PROJEKTANT	inż. Fabian Okunowski
NR ARKUSZA	SKALA STAD PODPIS
	1:100 PT

ELEWACJA PÓŁNOCNA 1 : 100

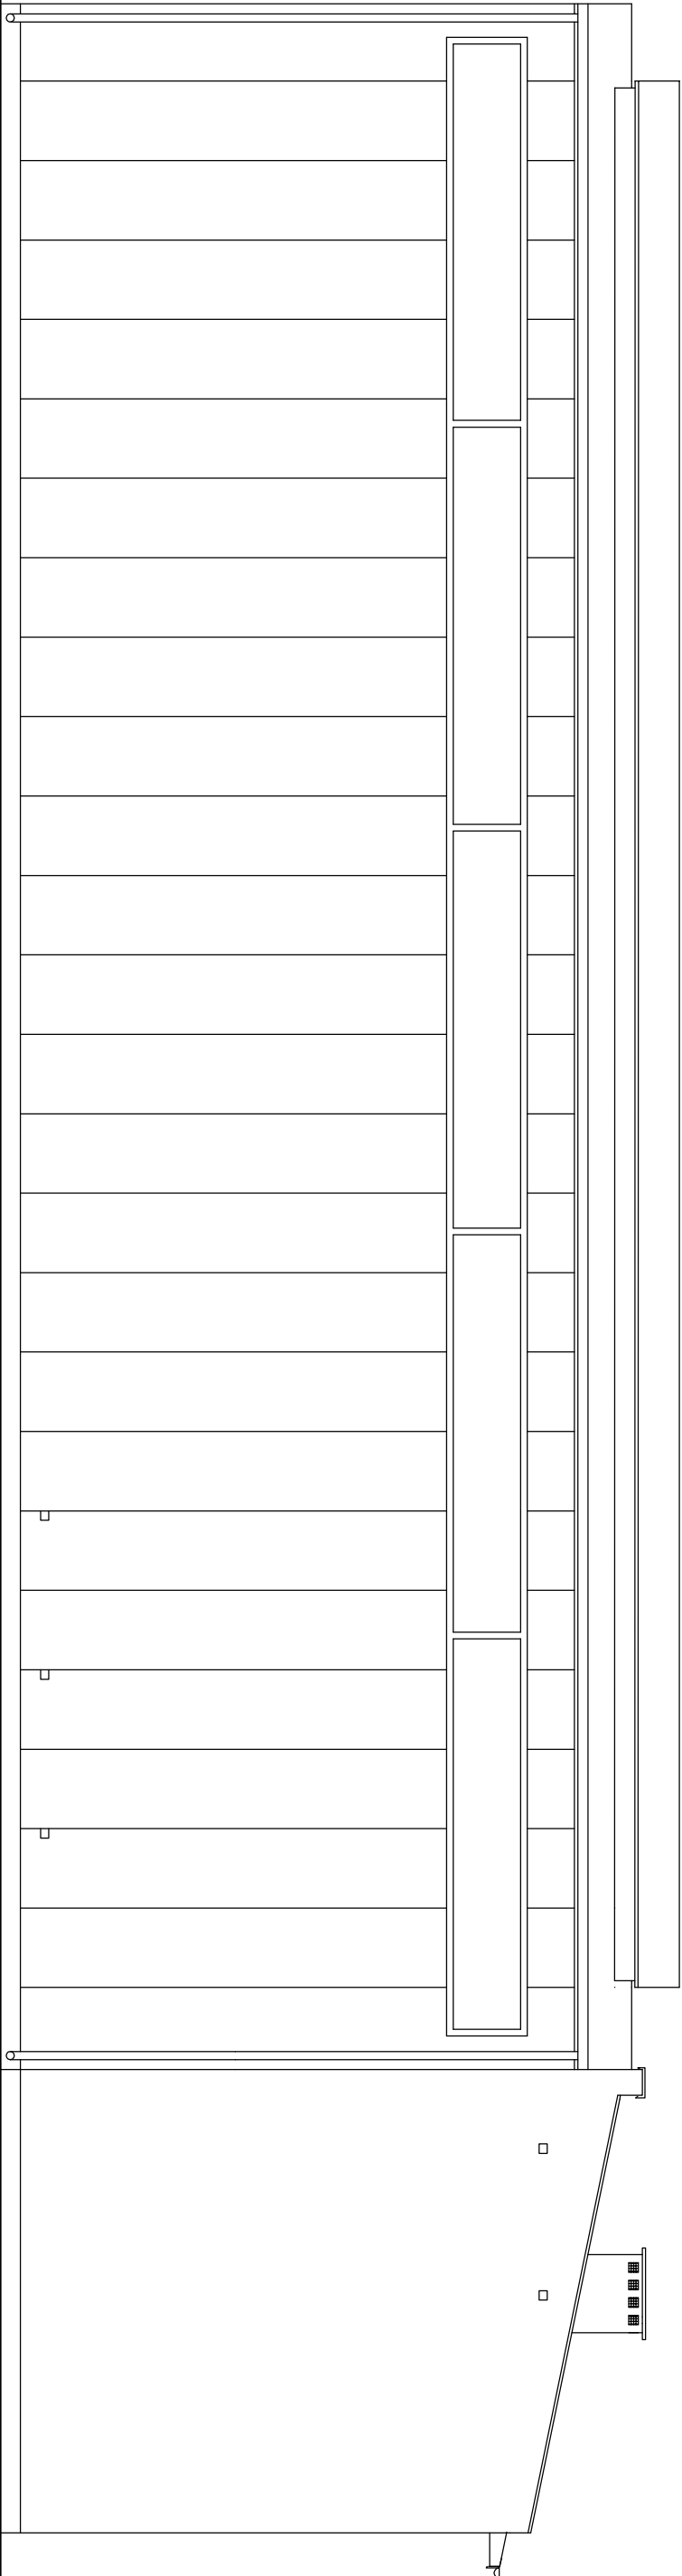

OBIEKT	Hala sportowa
STADIUM	Projekt budowlany
ADRES	Wizna ul. Kpt Ragenisa
PROJEKTANT	inż. Fabian Okunowski
NR ARKUSZA	SKALA STAD PODPIS
	1:100 PT


ELEWACJA ZACHODNIA 1 : 100

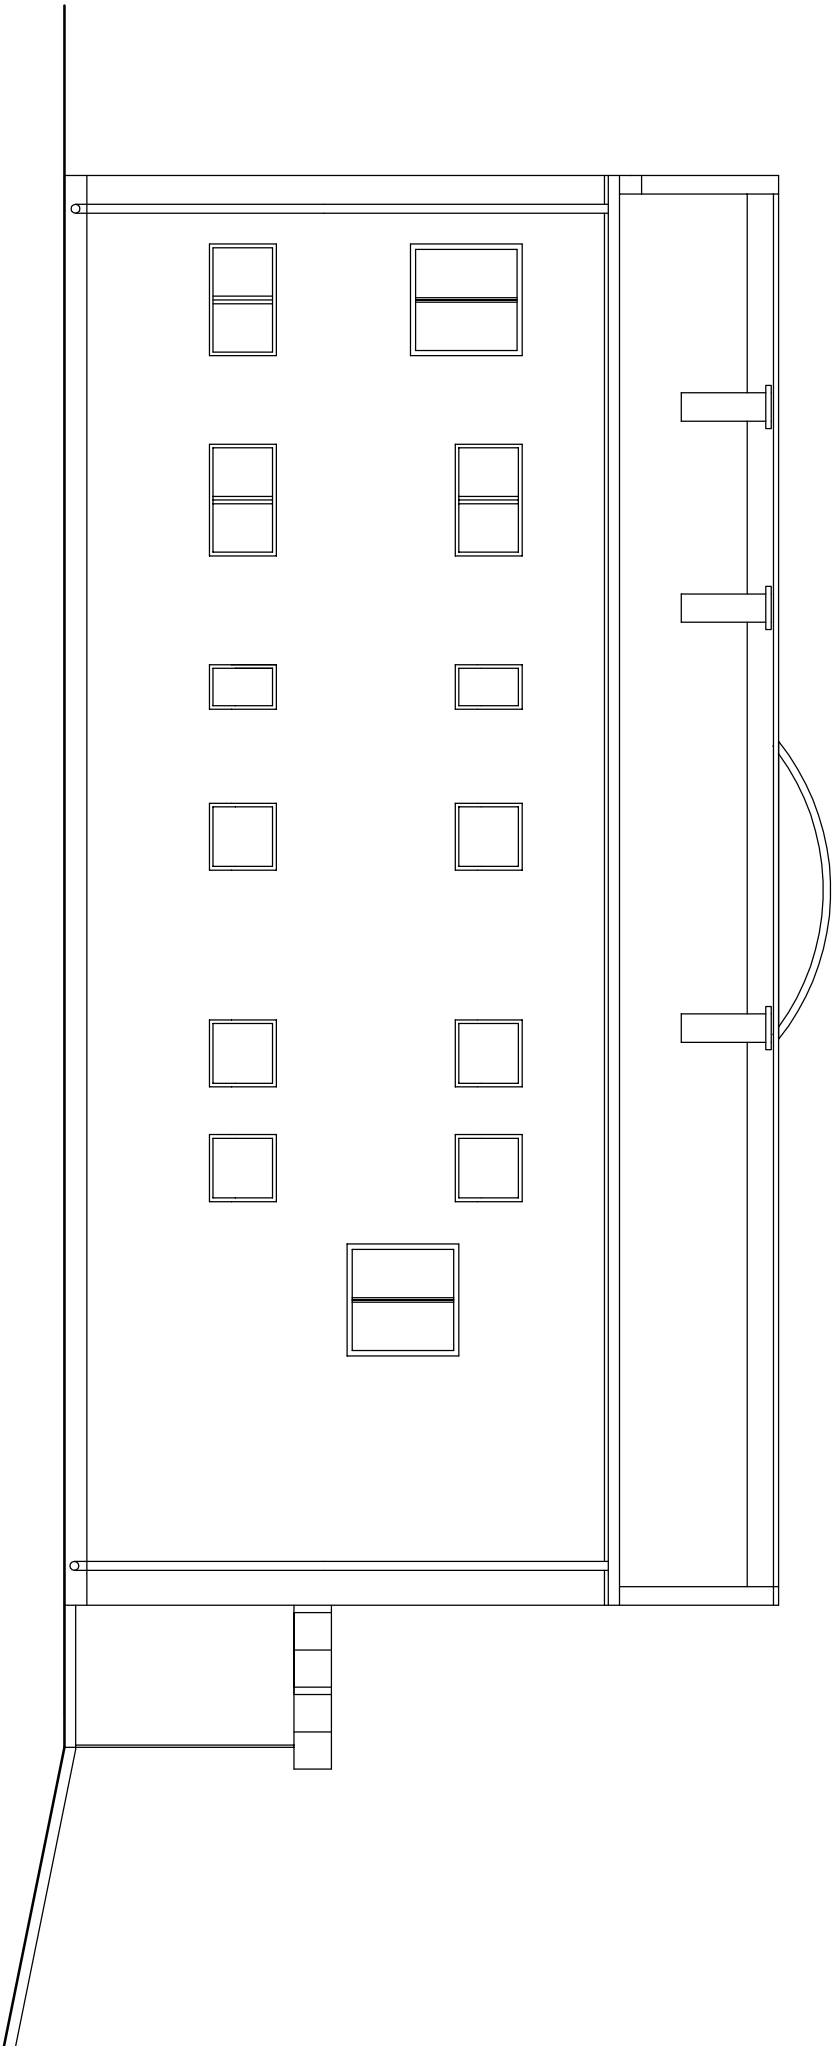

OBIEKT	Hala sportowa
STADIUM	Projekt budowlany
ADRES	Wizna ul. Kpt Ragenisa
PROJEKTANT	inż. Fabian Okurowski Upr.bud
SKALA	STAD
NR ARKUSZA	17
	1:100

OBIEKT	Hala sportowa
STADIUM	Projekt budowlany
ADRES	Wizna ul. Kpt Ragenisa
PROJEKTANT	inż. Fabian Okurowski Upr.bud
NR ARKUSZA	SKALA STAD PODPIS
	1:100 PT

ELEWACJA WSCHODNIA 1 : 100

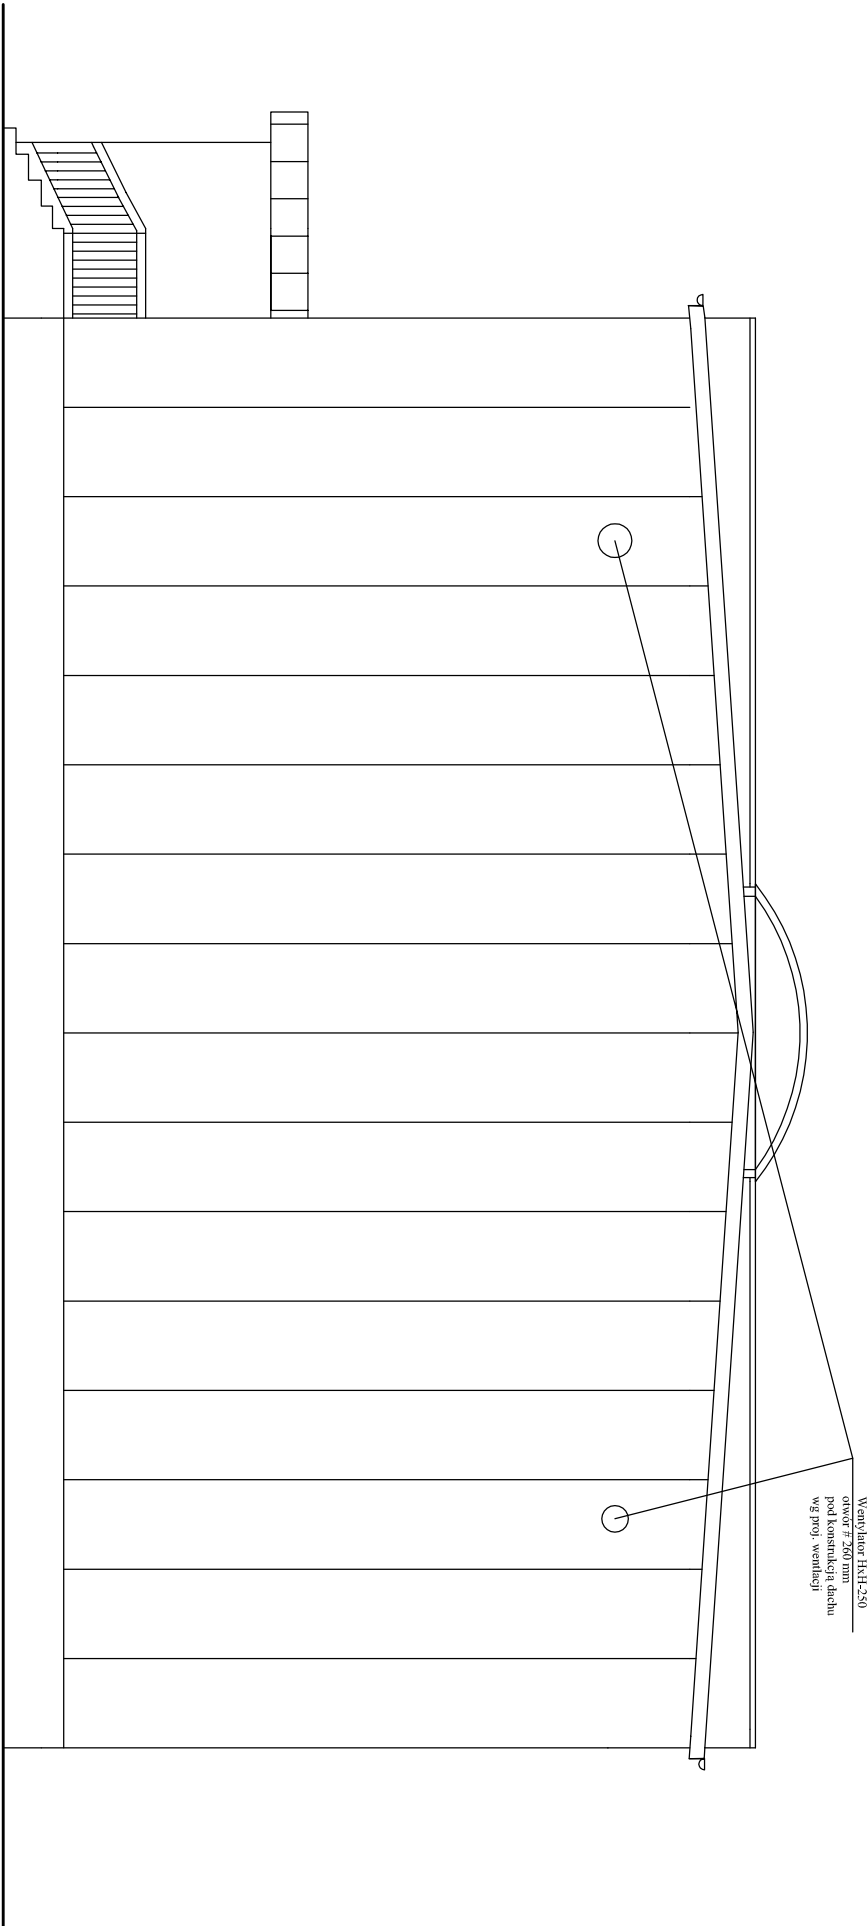


Wentylator HX-H-250
otwór \approx 260 mm
pod konstrukcją dachu
wg proj. wentylacji

OBIEKT	Hala sportowa
STADIUM	Projekt budowlany
ADRES	Wizna ul. Kpt Ragenisa
PROJEKTANT	inż. Fabian Okurowski
NR ARKUSZA	SKALA STAD PODPIS
	1:100 PT

RZUT DACHU 1 : 100


50 675 25

3057

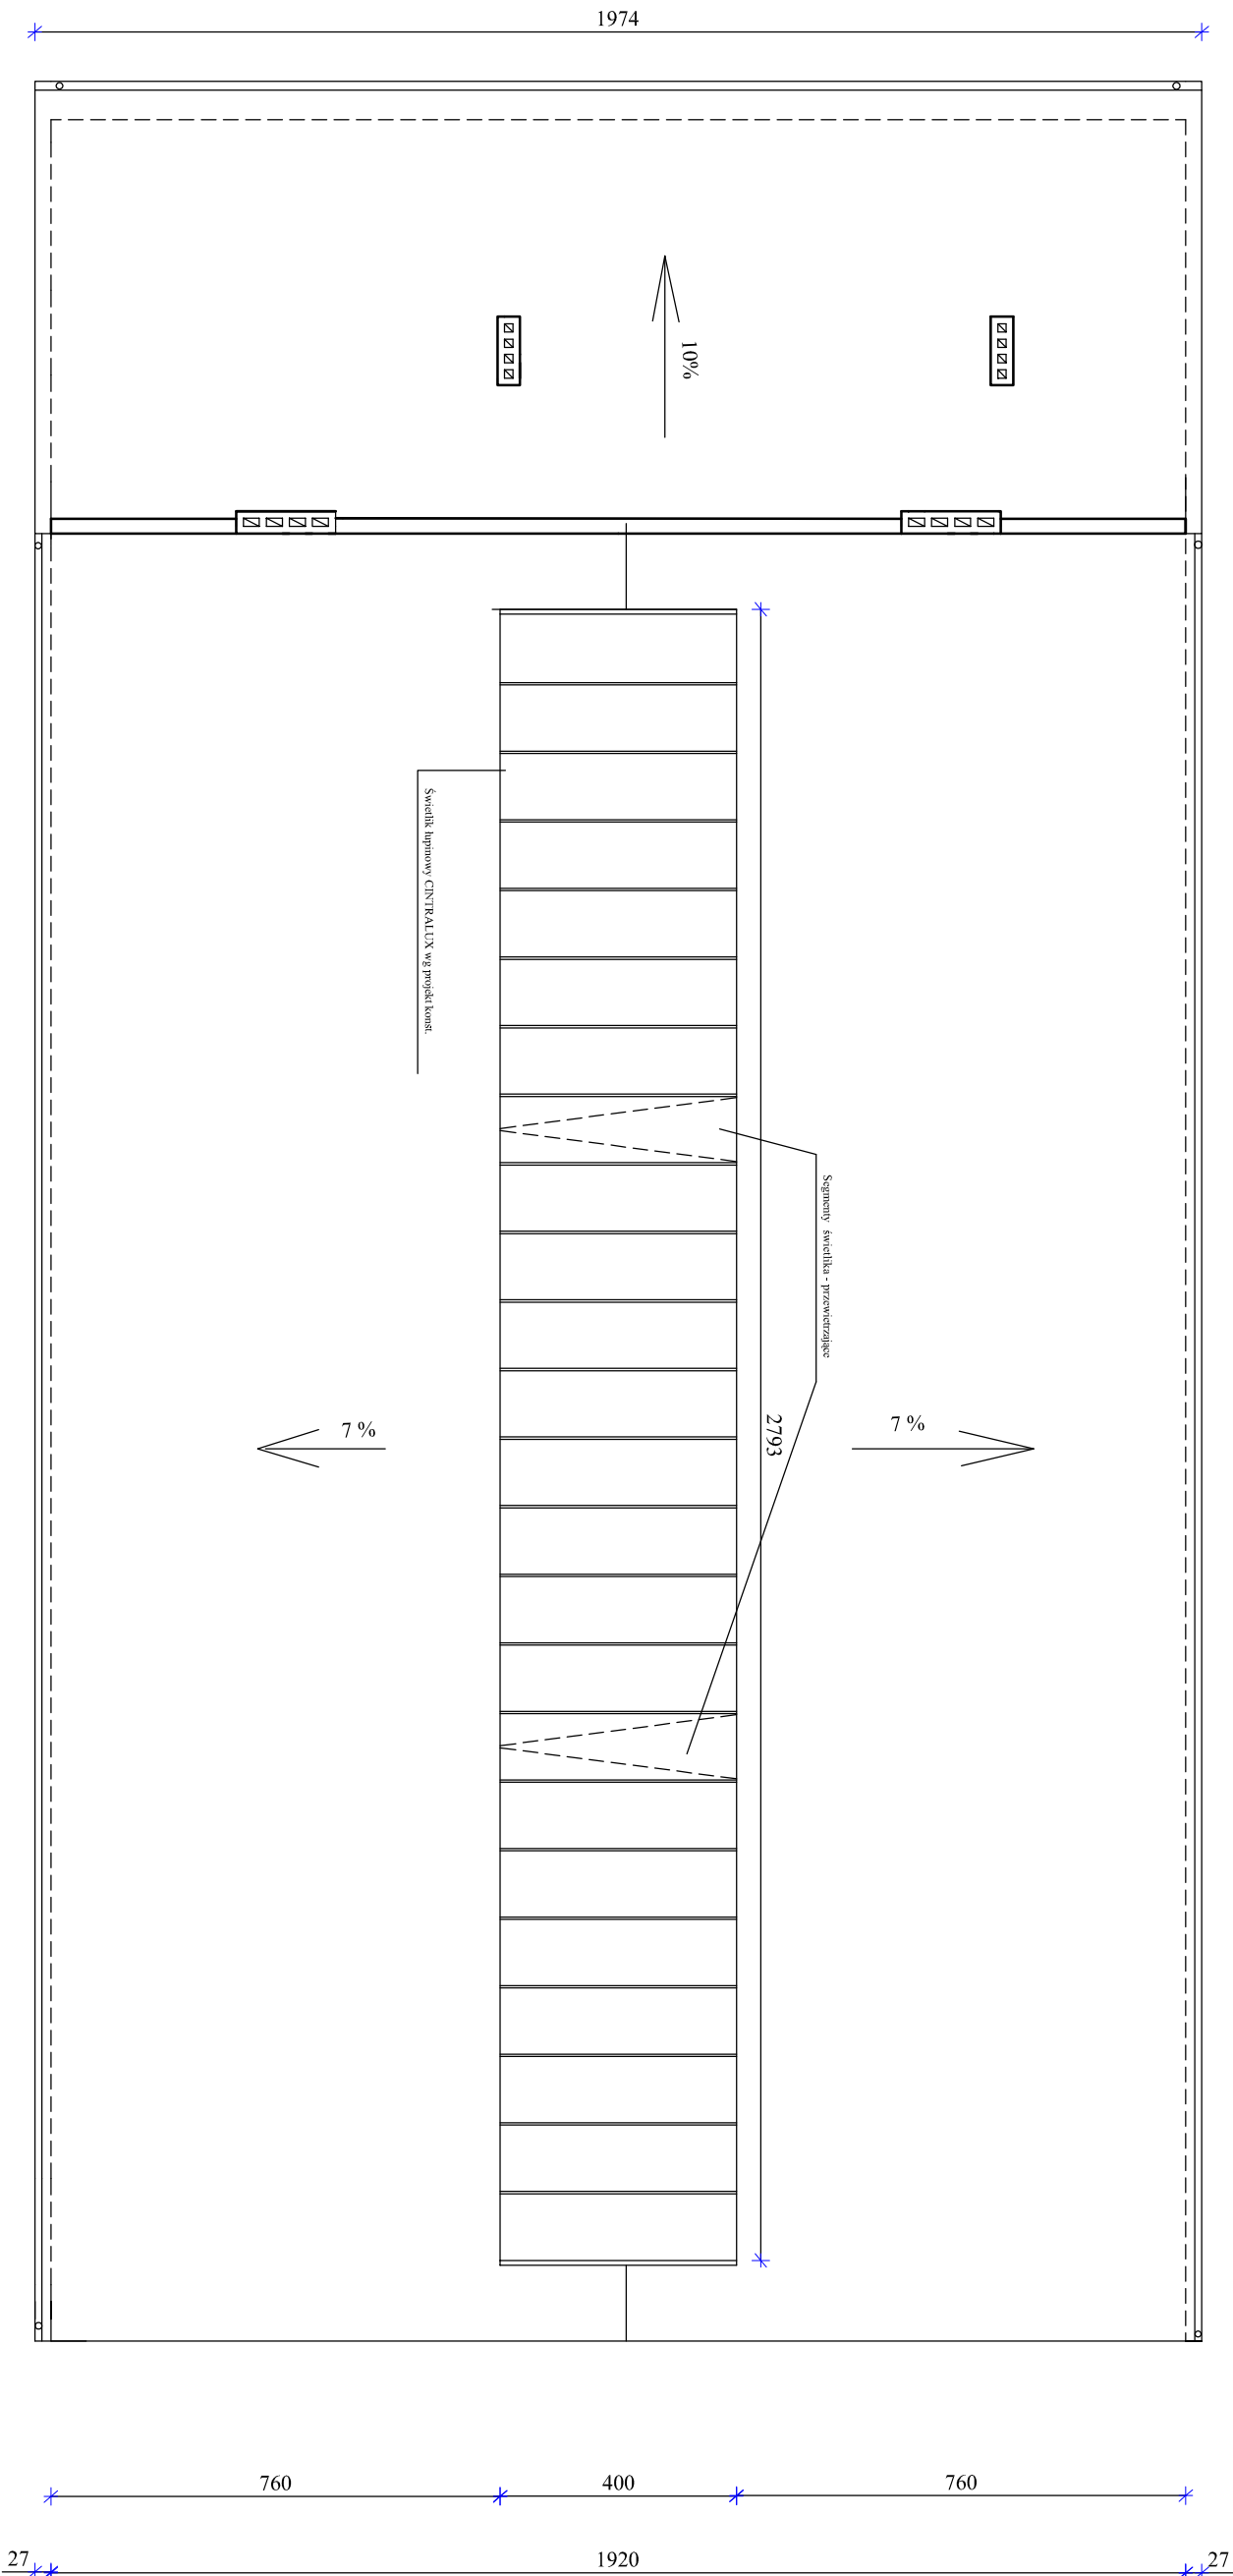


OBIEKT	Hala sportowa
STADIUM	Projekt budowlany
ADRES	Wizna ul. Kpt. Rągenisa
PROJEKTANT	Inż. Fabian Okurowski
NR ARKUSZA	SKALA STAD PODPIS
	1:100 PT

RZEKRÓJ PIONOWY B-B 1:100

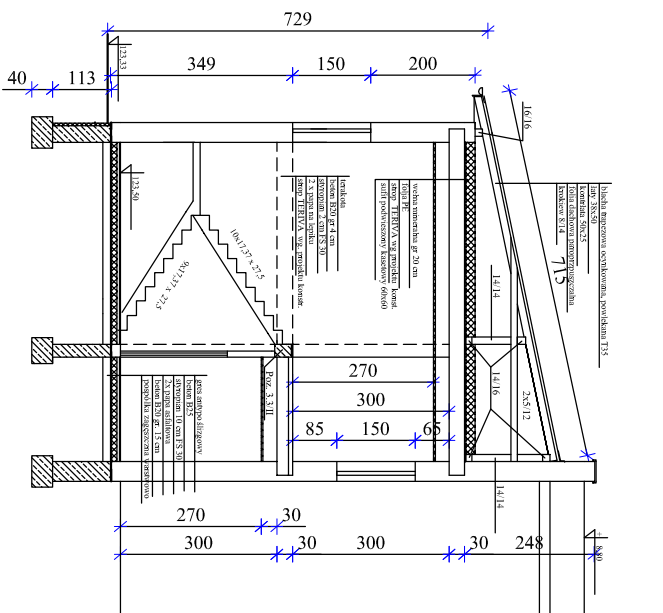


OBJEKT	Hala sportowa		
STADIUM	Projekt budowlany		
APRES	Wizna ul. Kpt Raegenisa		
PROJEKTANT	Inż. Fabian Okrukowski	Upr.bud	1.000.000,00 PLN
NR ARKUSZA	SKALA	STAD	PODPIS
1:100		PT	

ŚCIANA RYGLOWA (PODLUŻNA) 1 : 100

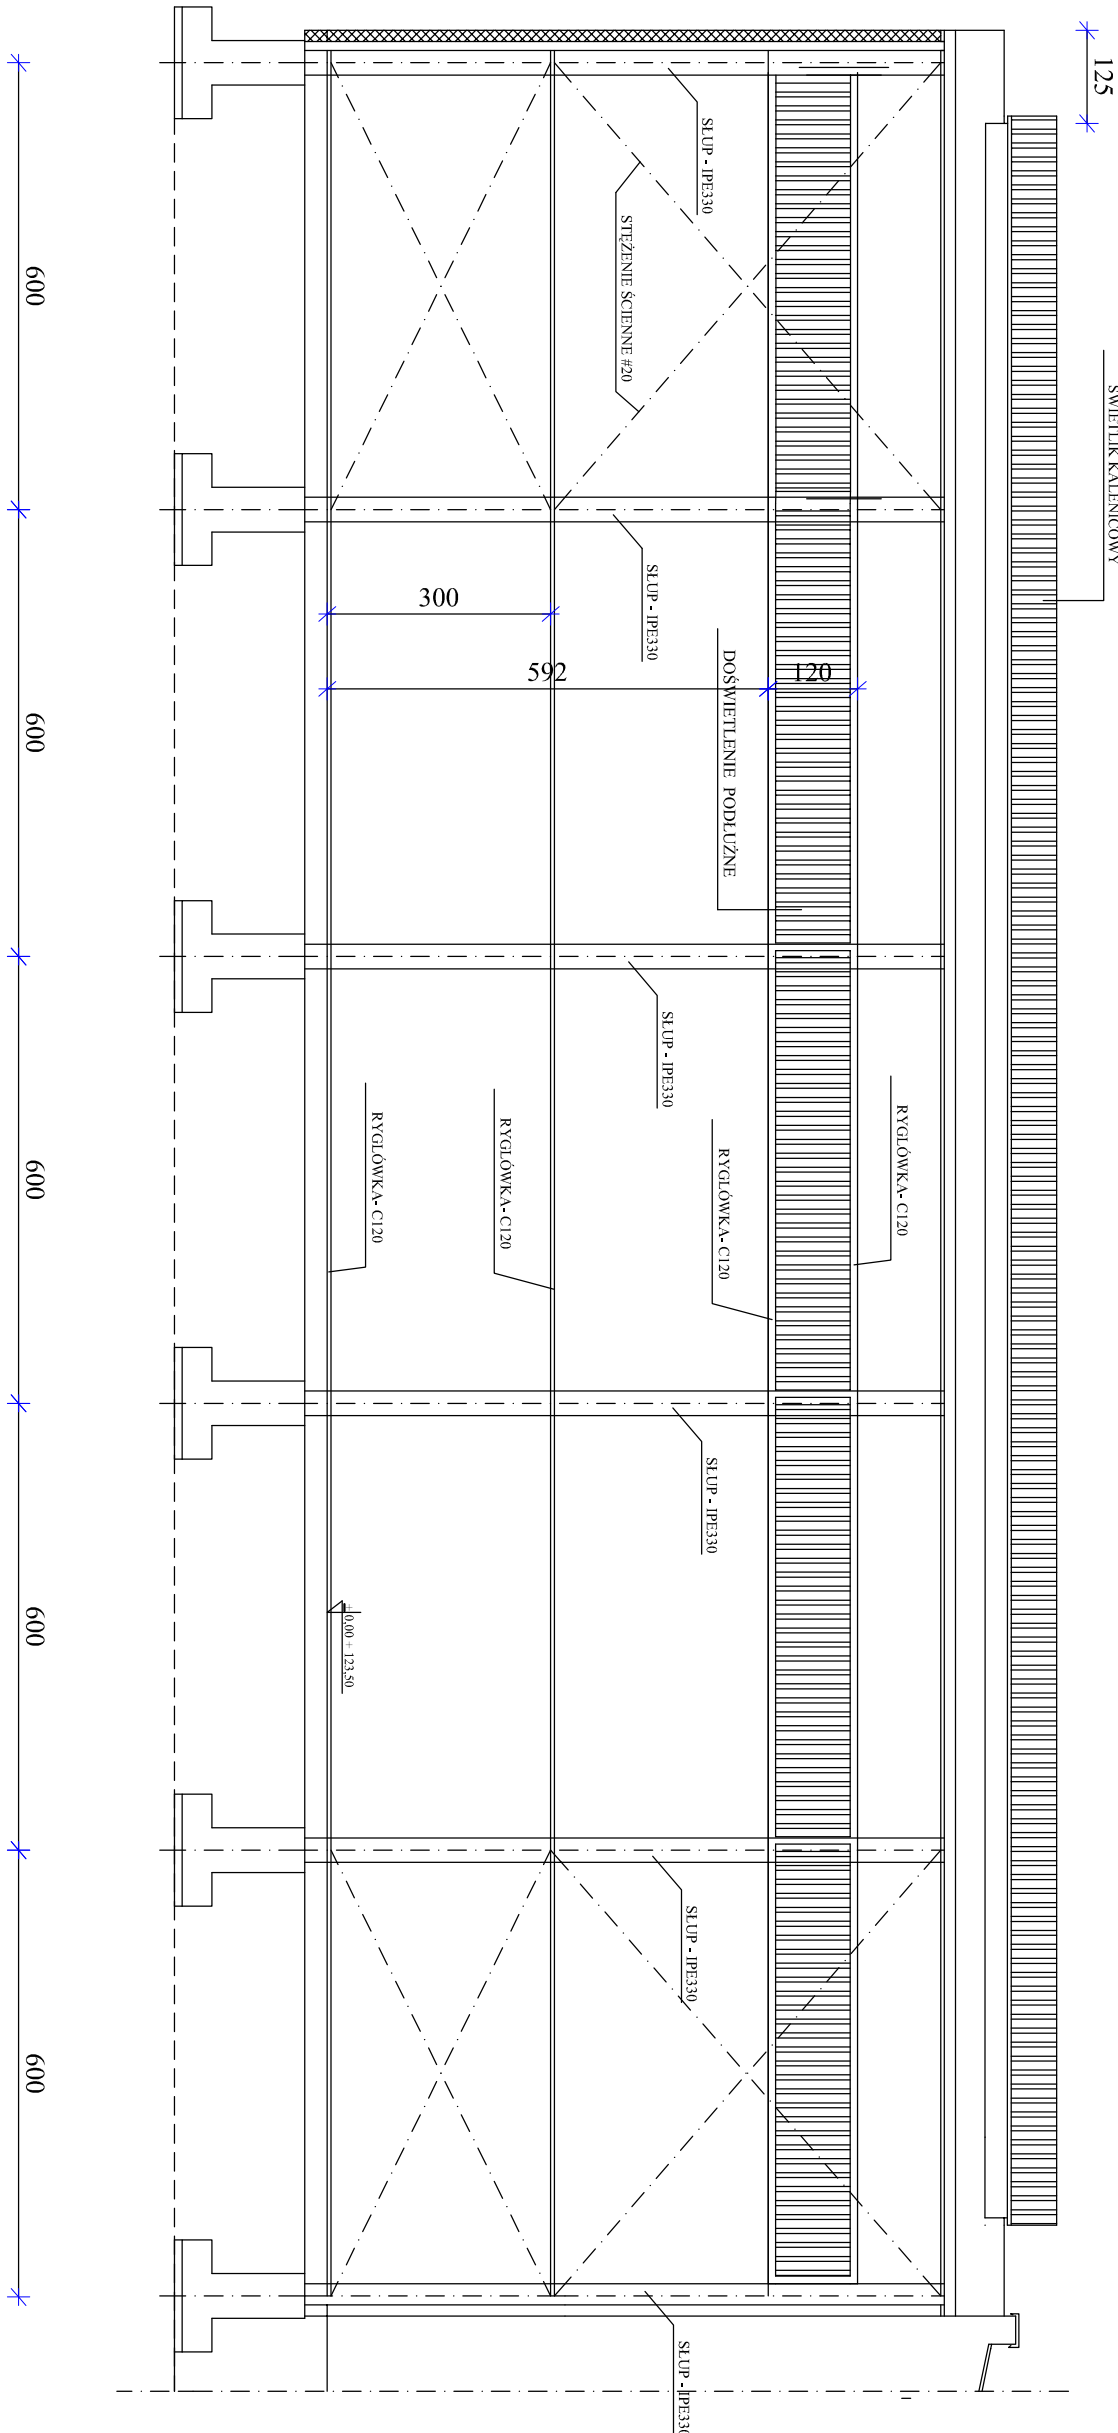

OBIEKT	Hala sportowa
STADIUM	Projekt budowlany
ADRES	Wizna ul. Kpt Ragenisa
PROJEKTANT	inż. Fabian Okunowski
NR ARKUSZA	SKALA STAD PODPIS
	1:100 PT


RZUT PIETRA 1 : 100
rozplanowanie stropu TERIVA
i nadproży POROTHERM 23,8
oraz nadproży typu L19

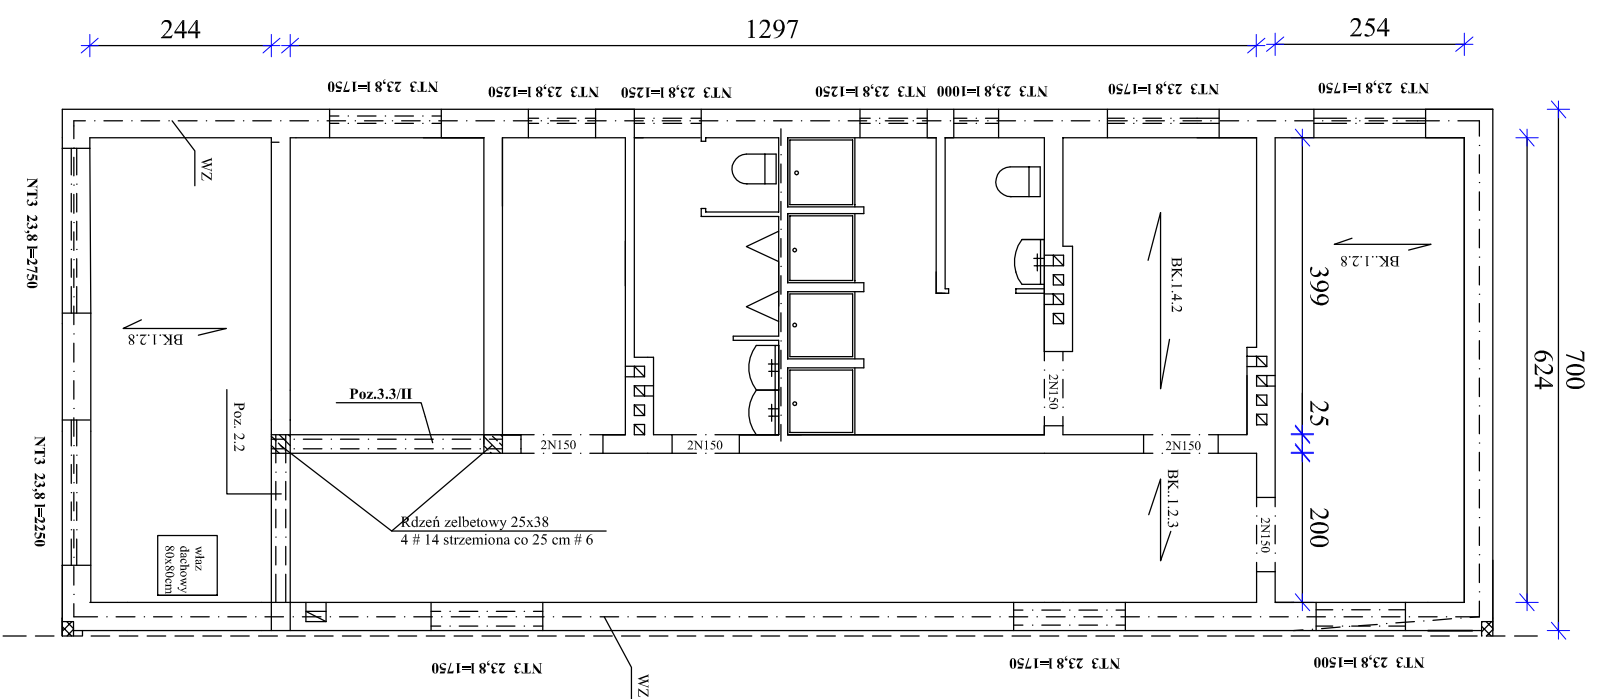

zbrojony prętami 4 # 12
strzemiona # 6 co 25 cm


OBIEKT	Hala sportowa		
STADIUM	Projekt budowlany		
ADRES	Wizna ul. Kpt Ragenisa		
PROJEKTANT	inż. Fabian Okurowski	Upr.bud Łom.33/82	
NR ARKUSZA	SKALA	STAD	PODPIS
	1:100	PT	

RZUT DACHU HALL 1:100

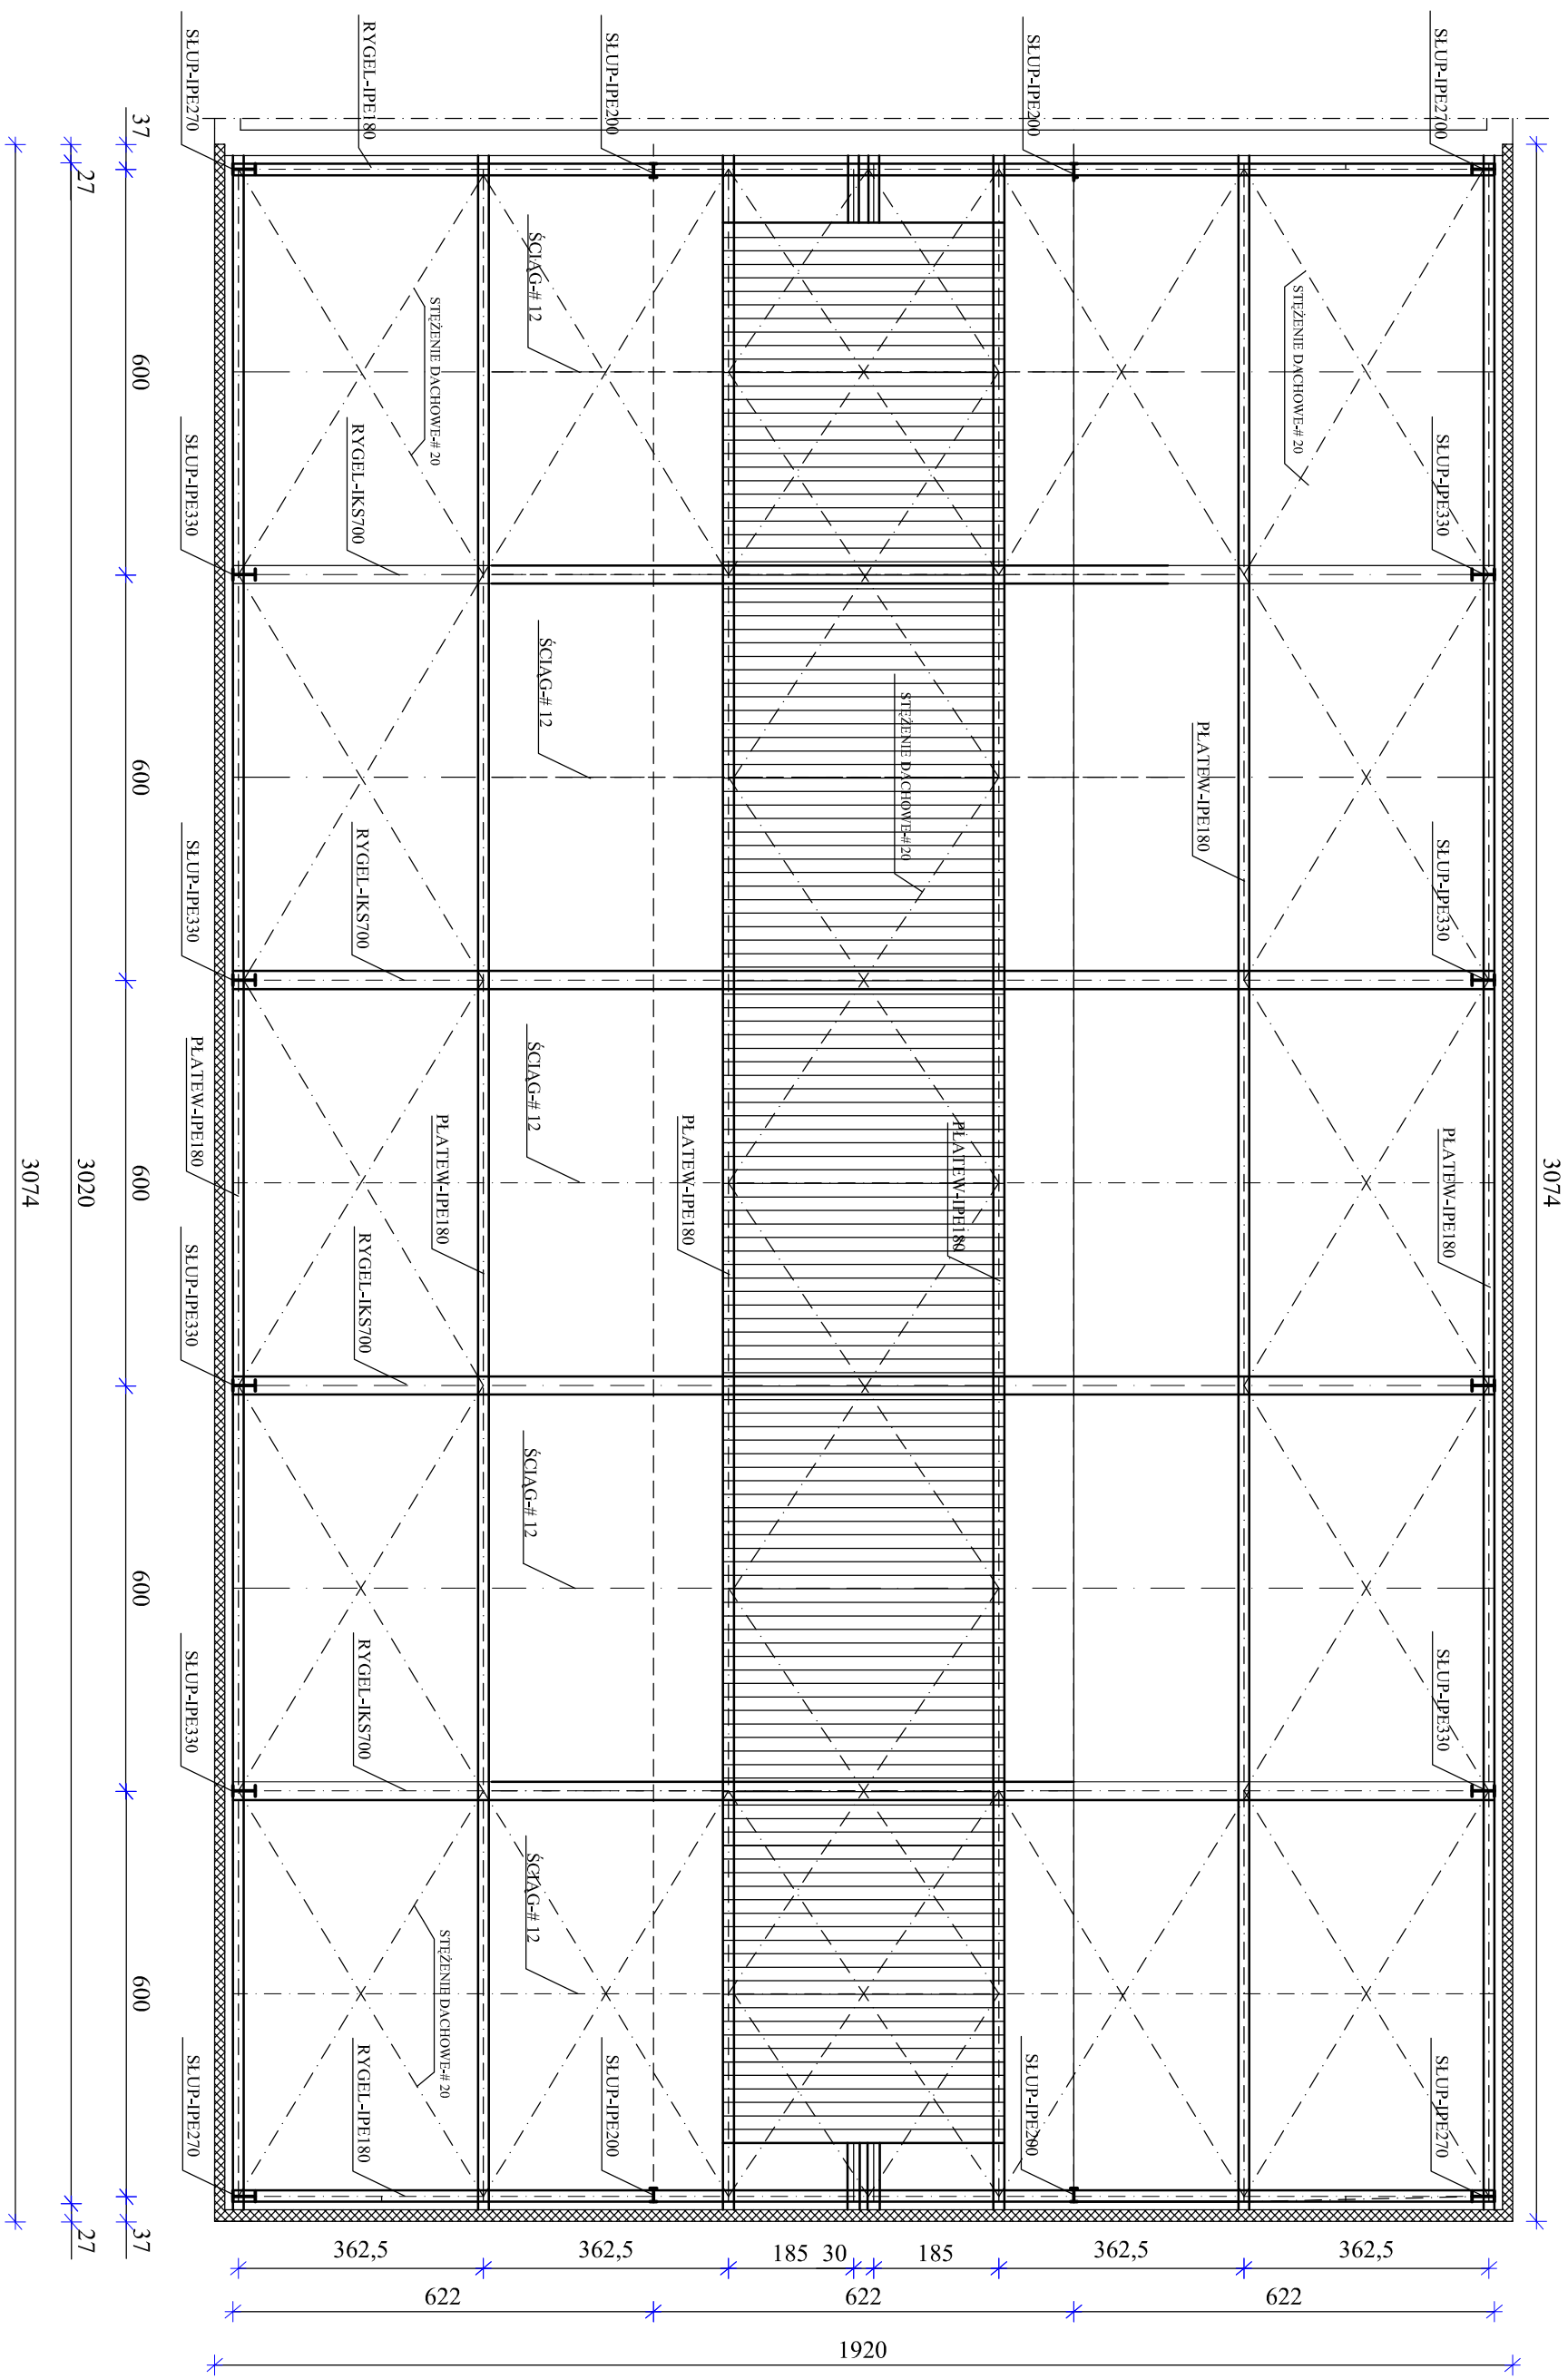


OBIEKT	Hala sportowa		
STADIUM	Projekt budowlany		
ADRES	Wizna ul. Kpt Ragenisa		
PROJEKTANT	inż. Fabian Okurowski	Upr.bud Łom.33/82	
NR ARKUSZA	SKALA	STAD	PODPIS
	1:100	PT	

RZUT WIĘZBY DACHOWEJ 1: 100

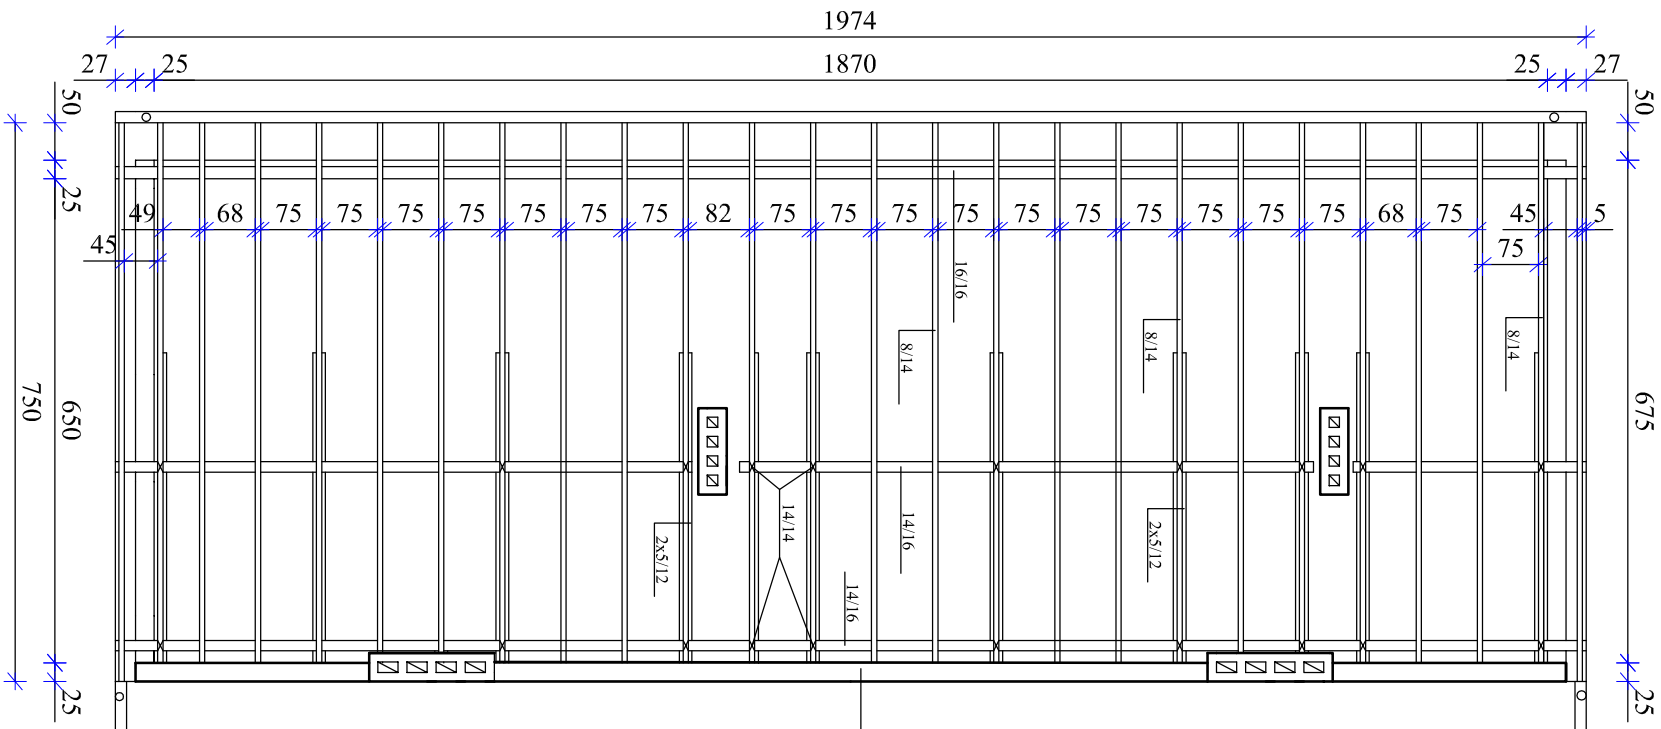


OBIEKT	Hala sportowa
STADIUM	Projekt budowlany
ADRES	Wizna ul. Kpt Ragenisa
PROJEKTANT	inż. Fabian Okurowski
NR ARKUSZA	SKALA STAD PODPIS
	1:100 PT

PRZEMKÓJ POPRZECZNY 1 : 100

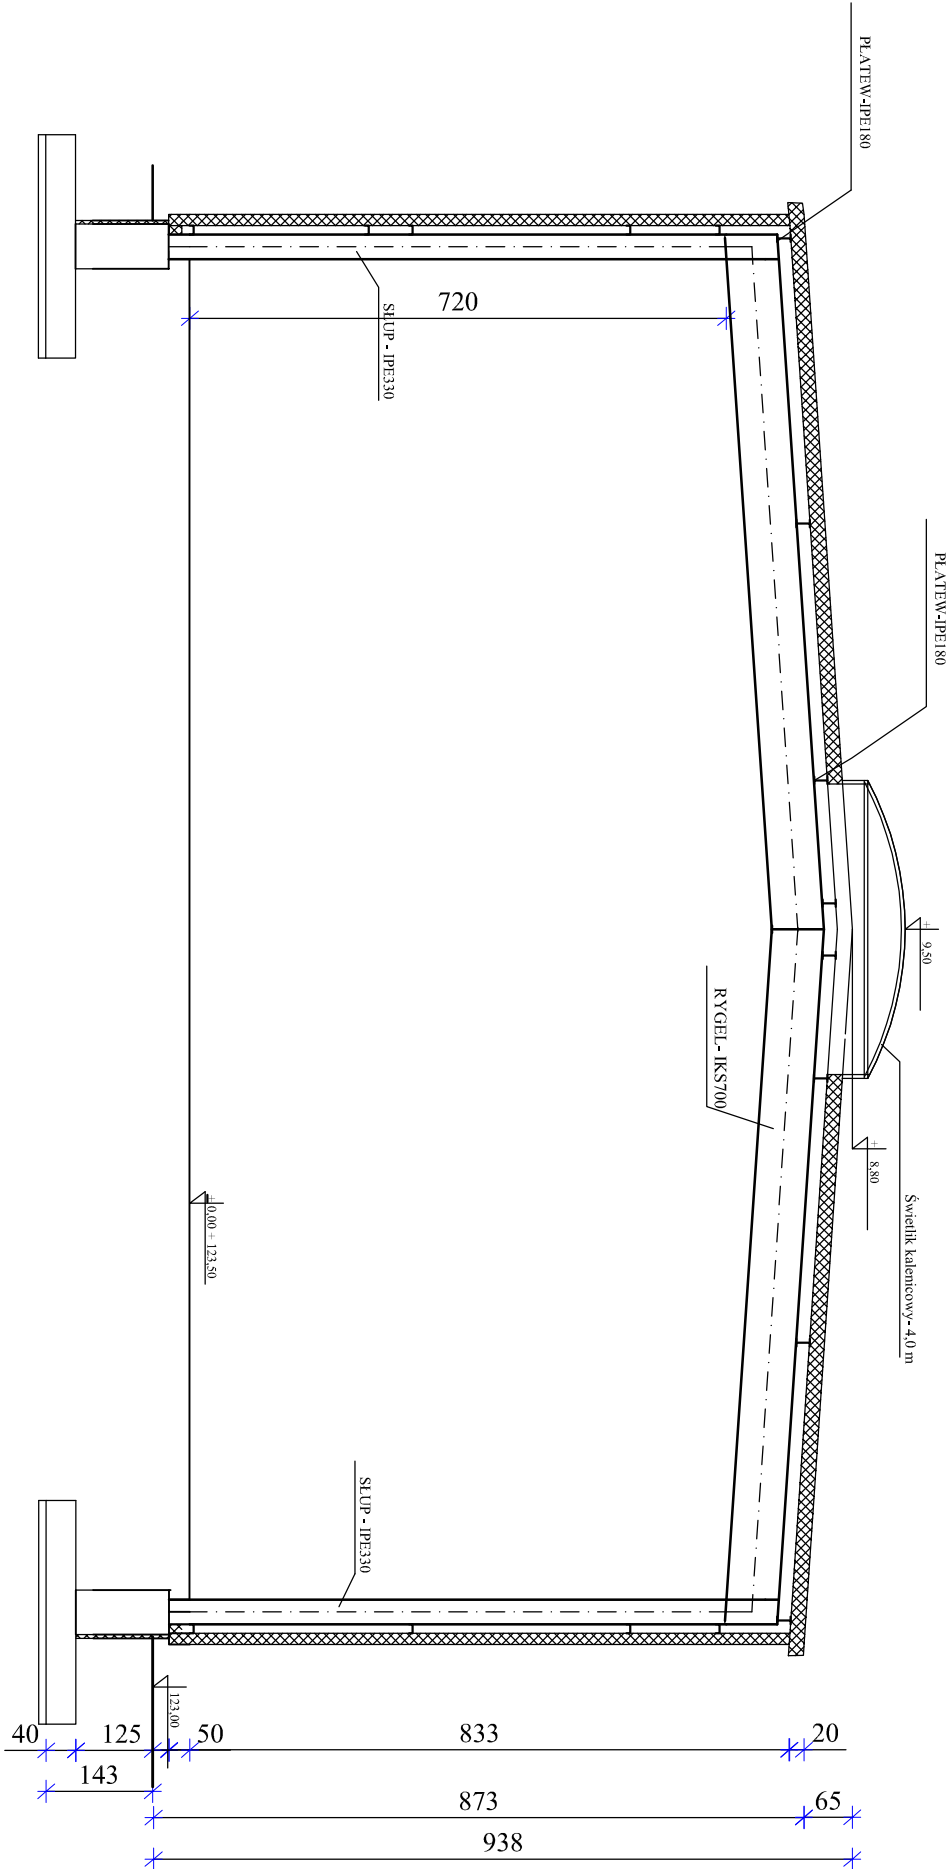


OBIEKT	Hala sportowa
STADIUM	Projekt budowlany
ADRES	Wizna ul. Kpt Ragenisa
PROJEKTANT	inż. Fabian Okunowski
NR ARKUSZA	SKALA STAD PODPIS
1:100	PT

ŚCIANA RYGLOWA (SZCZYT) 1 : 100

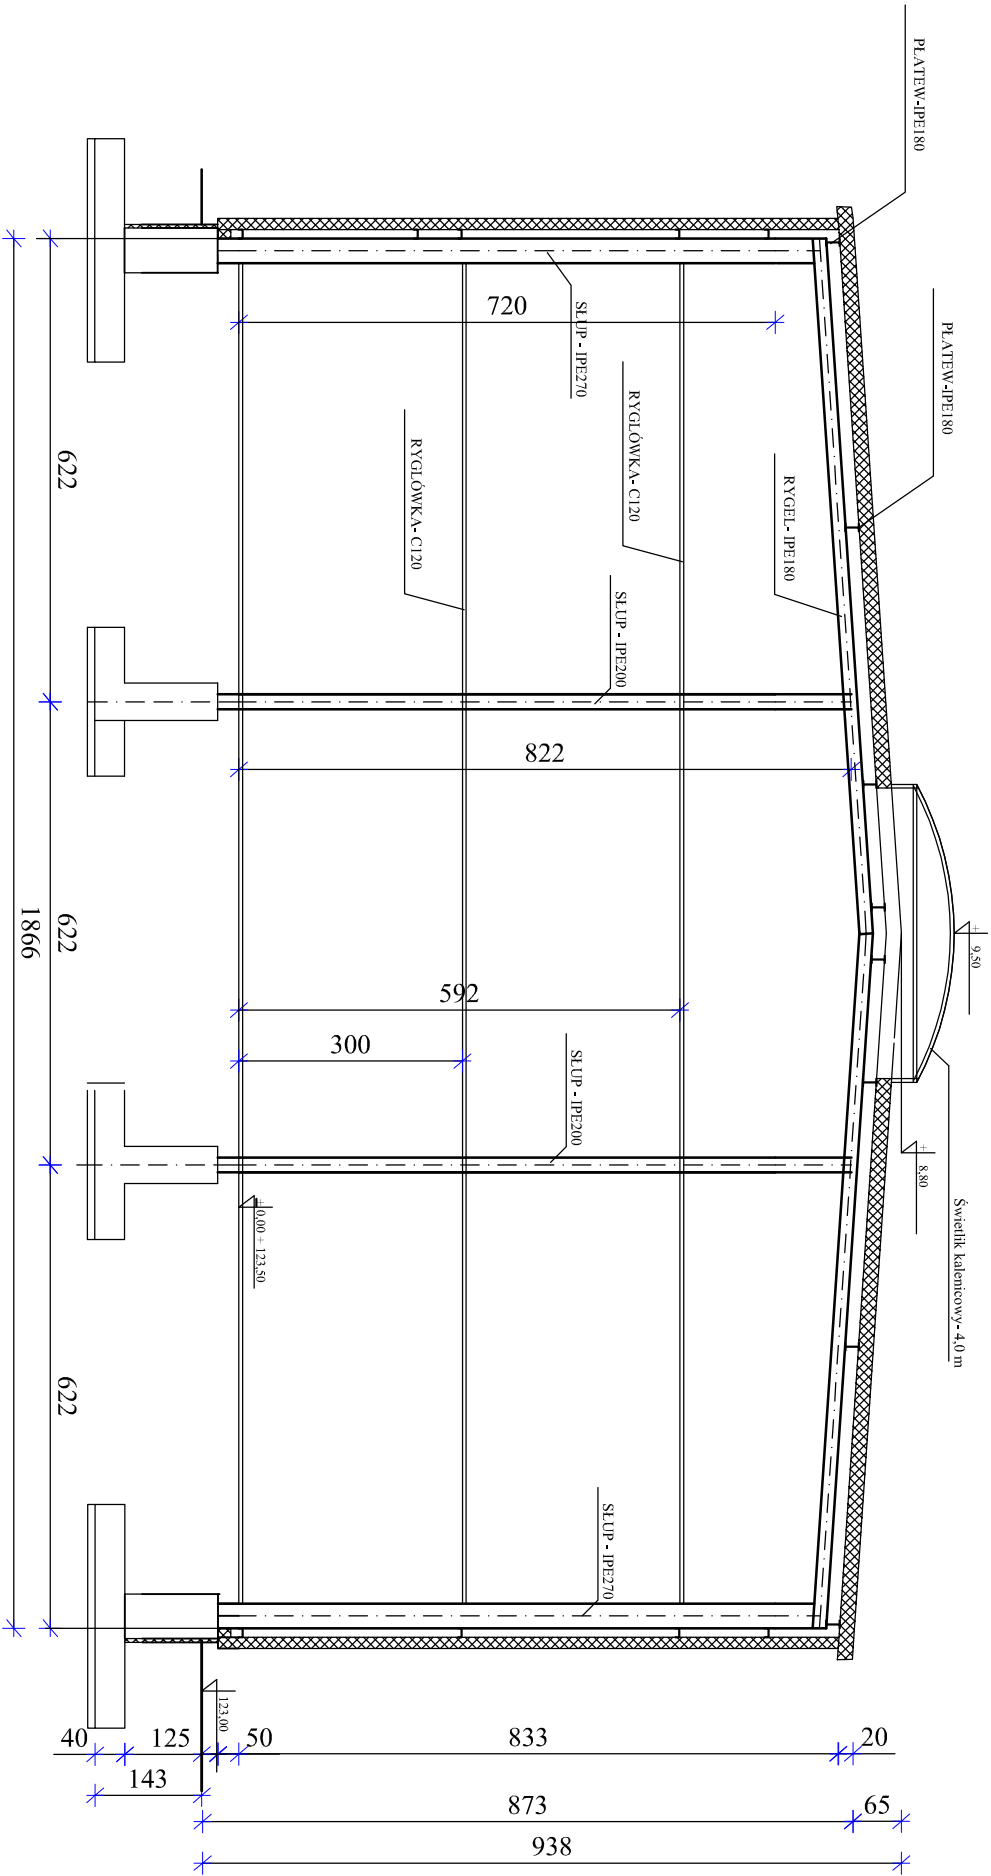



OBIEKT	Hala sportowa
STADIUM	Projekt budowlany
ADRES	Wizna ul. Kpt Ragenisa
PROJEKTANT	inż. Fabian Okunowski
NR ARKUSZA	SKALA STAD PODPIS
1:100	PT

ŚCIANA RYGLOWA (OD STRONY ZAPLECZA) 1 : 100

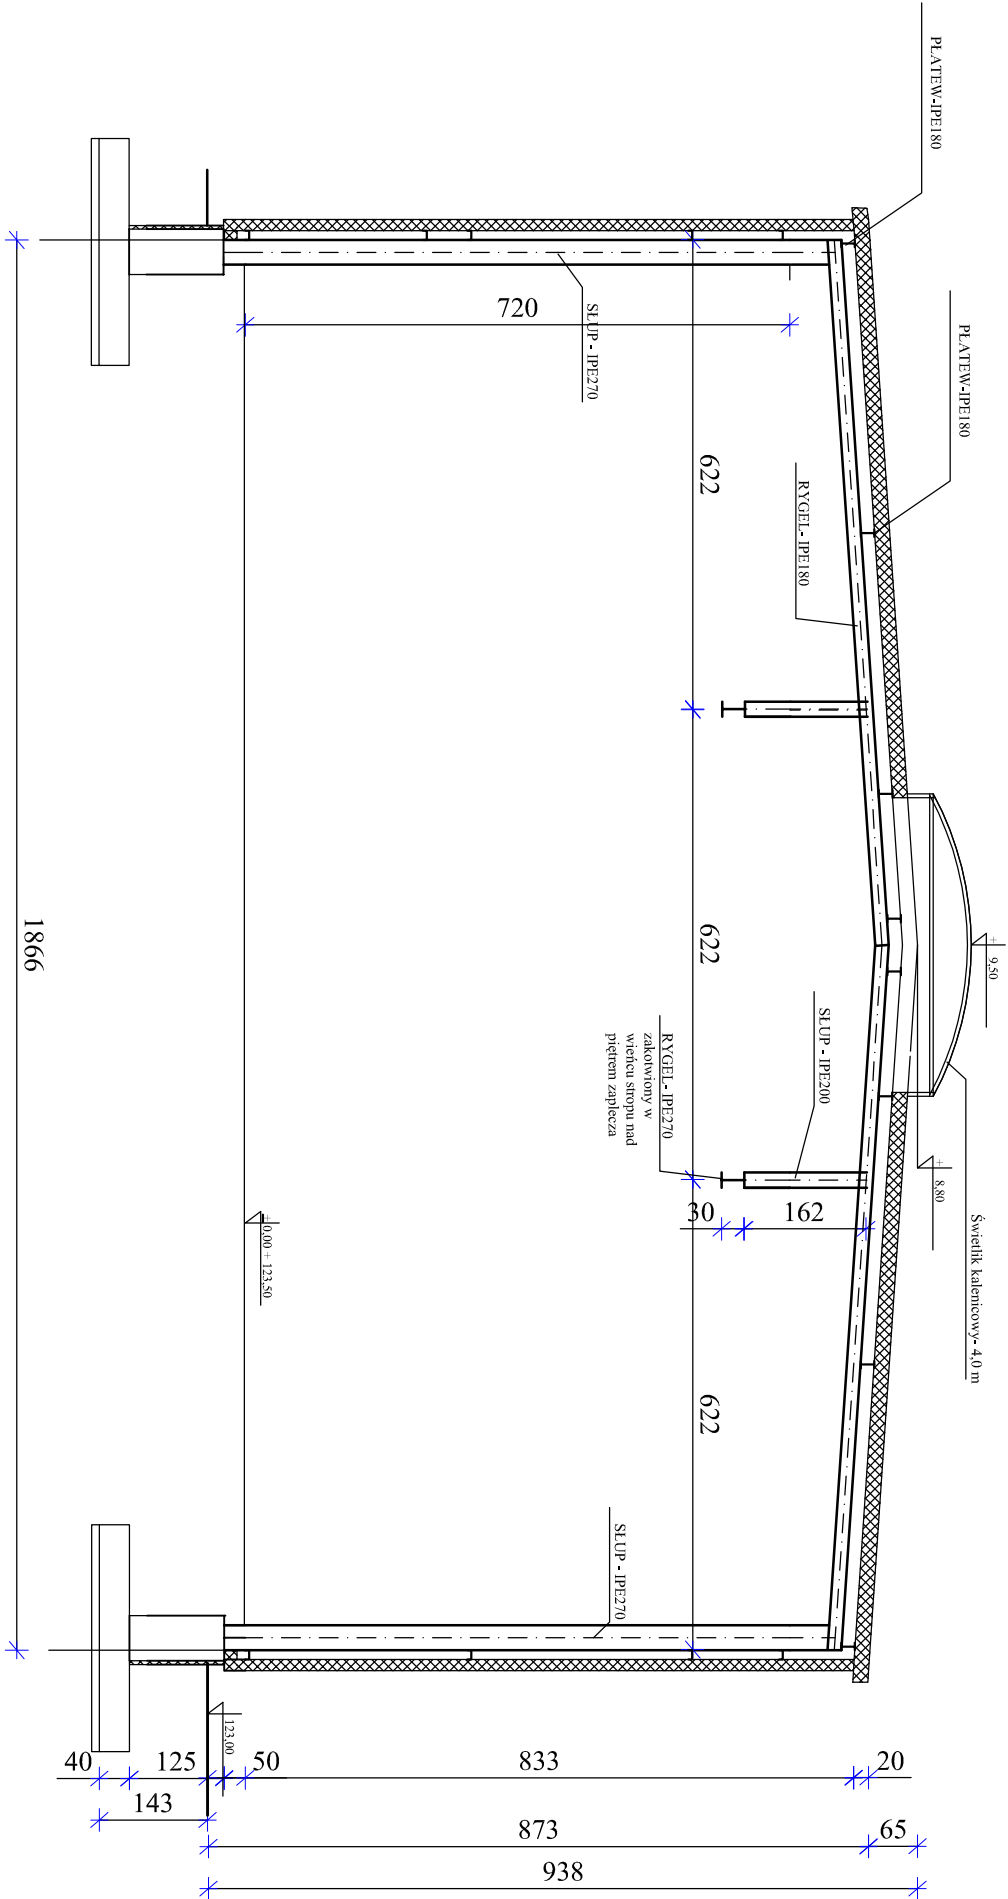


OBIEKT	Hala sportowa		
STADIUM	Projekt budowlany		
ADRES	Wizna ul. Kpt Ragenisa		
PROJEKTANT	inż. Fabian Okunowski	Upr.bud	Łom.33/82
NR ARKUSZA	SKALA	STAD	PODPIS
1:100	PT		


PRZEKRÓJ POŁYŹNY POCHYLNI 1:100

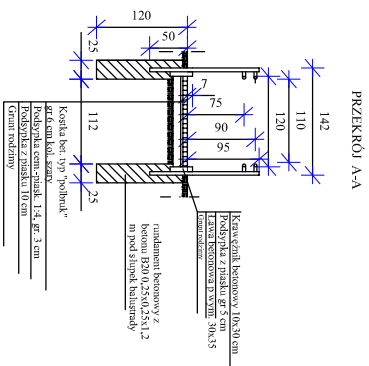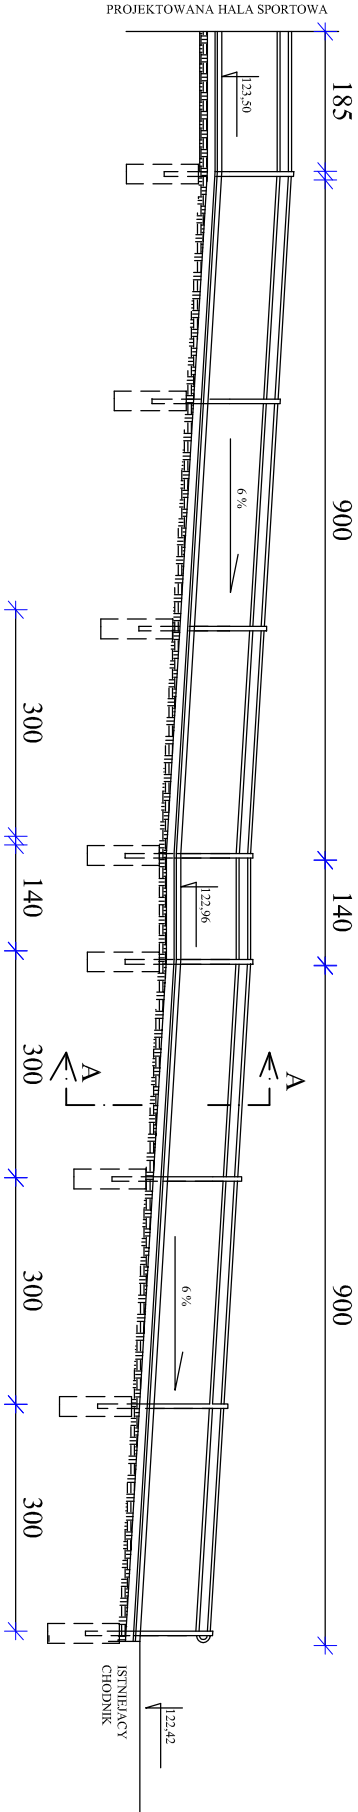

PRZEKRÓJ PIONOWY
SCHODY ZEWNĘTRZNE

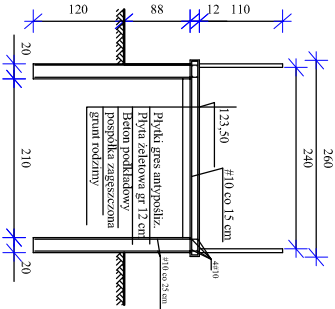

PRZEKRÓJ POPRZECZNY 1:100

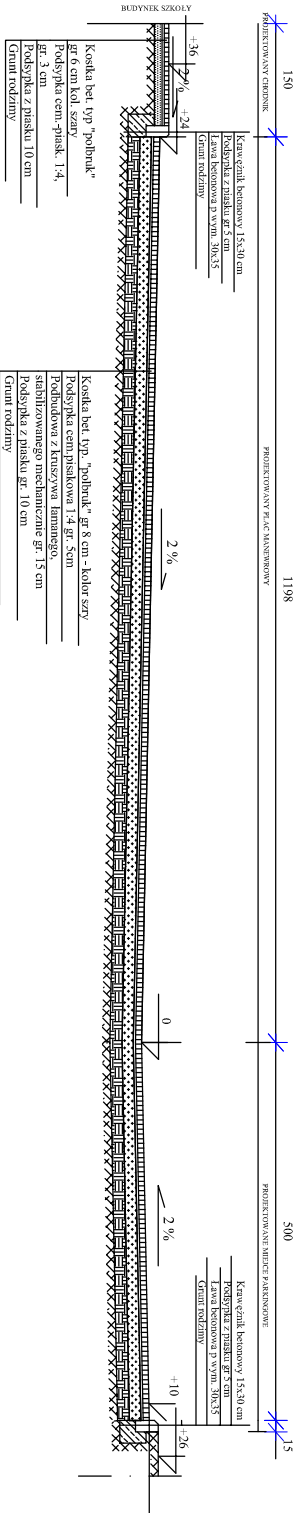

OBIEKT	Hala sportowa przy Sz.P. i Gminnazjum
STADIUM	Projekt budowlany
ADRES	Wizna ul.PI. Kpt Ragenisa
PROJEKTANT	inż. Fabian Okunowski
NR ARKUSZA	SKALA STAD PODPIS
1:50	PT

PLAN SYTUACYJNY
DROGOWY 1 : 500

Hala sportowa przy Sz. Podst.
i Gimnazjum w Wicznie

LEGENDA

- MIEJSCA PARKINGOWE
- PLAC MANEWROWY
- CHODNIKI, DOJŚCIA
- ZIELEŃ NISKA

OBJEKT	Hala sportowa przy Sz.P. i Gimnazjum
STADIUM	Projekt budowlany
ADRES	Wiczna ul. Kci Równia
PROJEKTANT	inż. Fabian Okunowski
NR ARKUSZA	SKALA 1:500 STAD PODPH