


Poz. 3./II. Klatka schodowa

skala 1:20

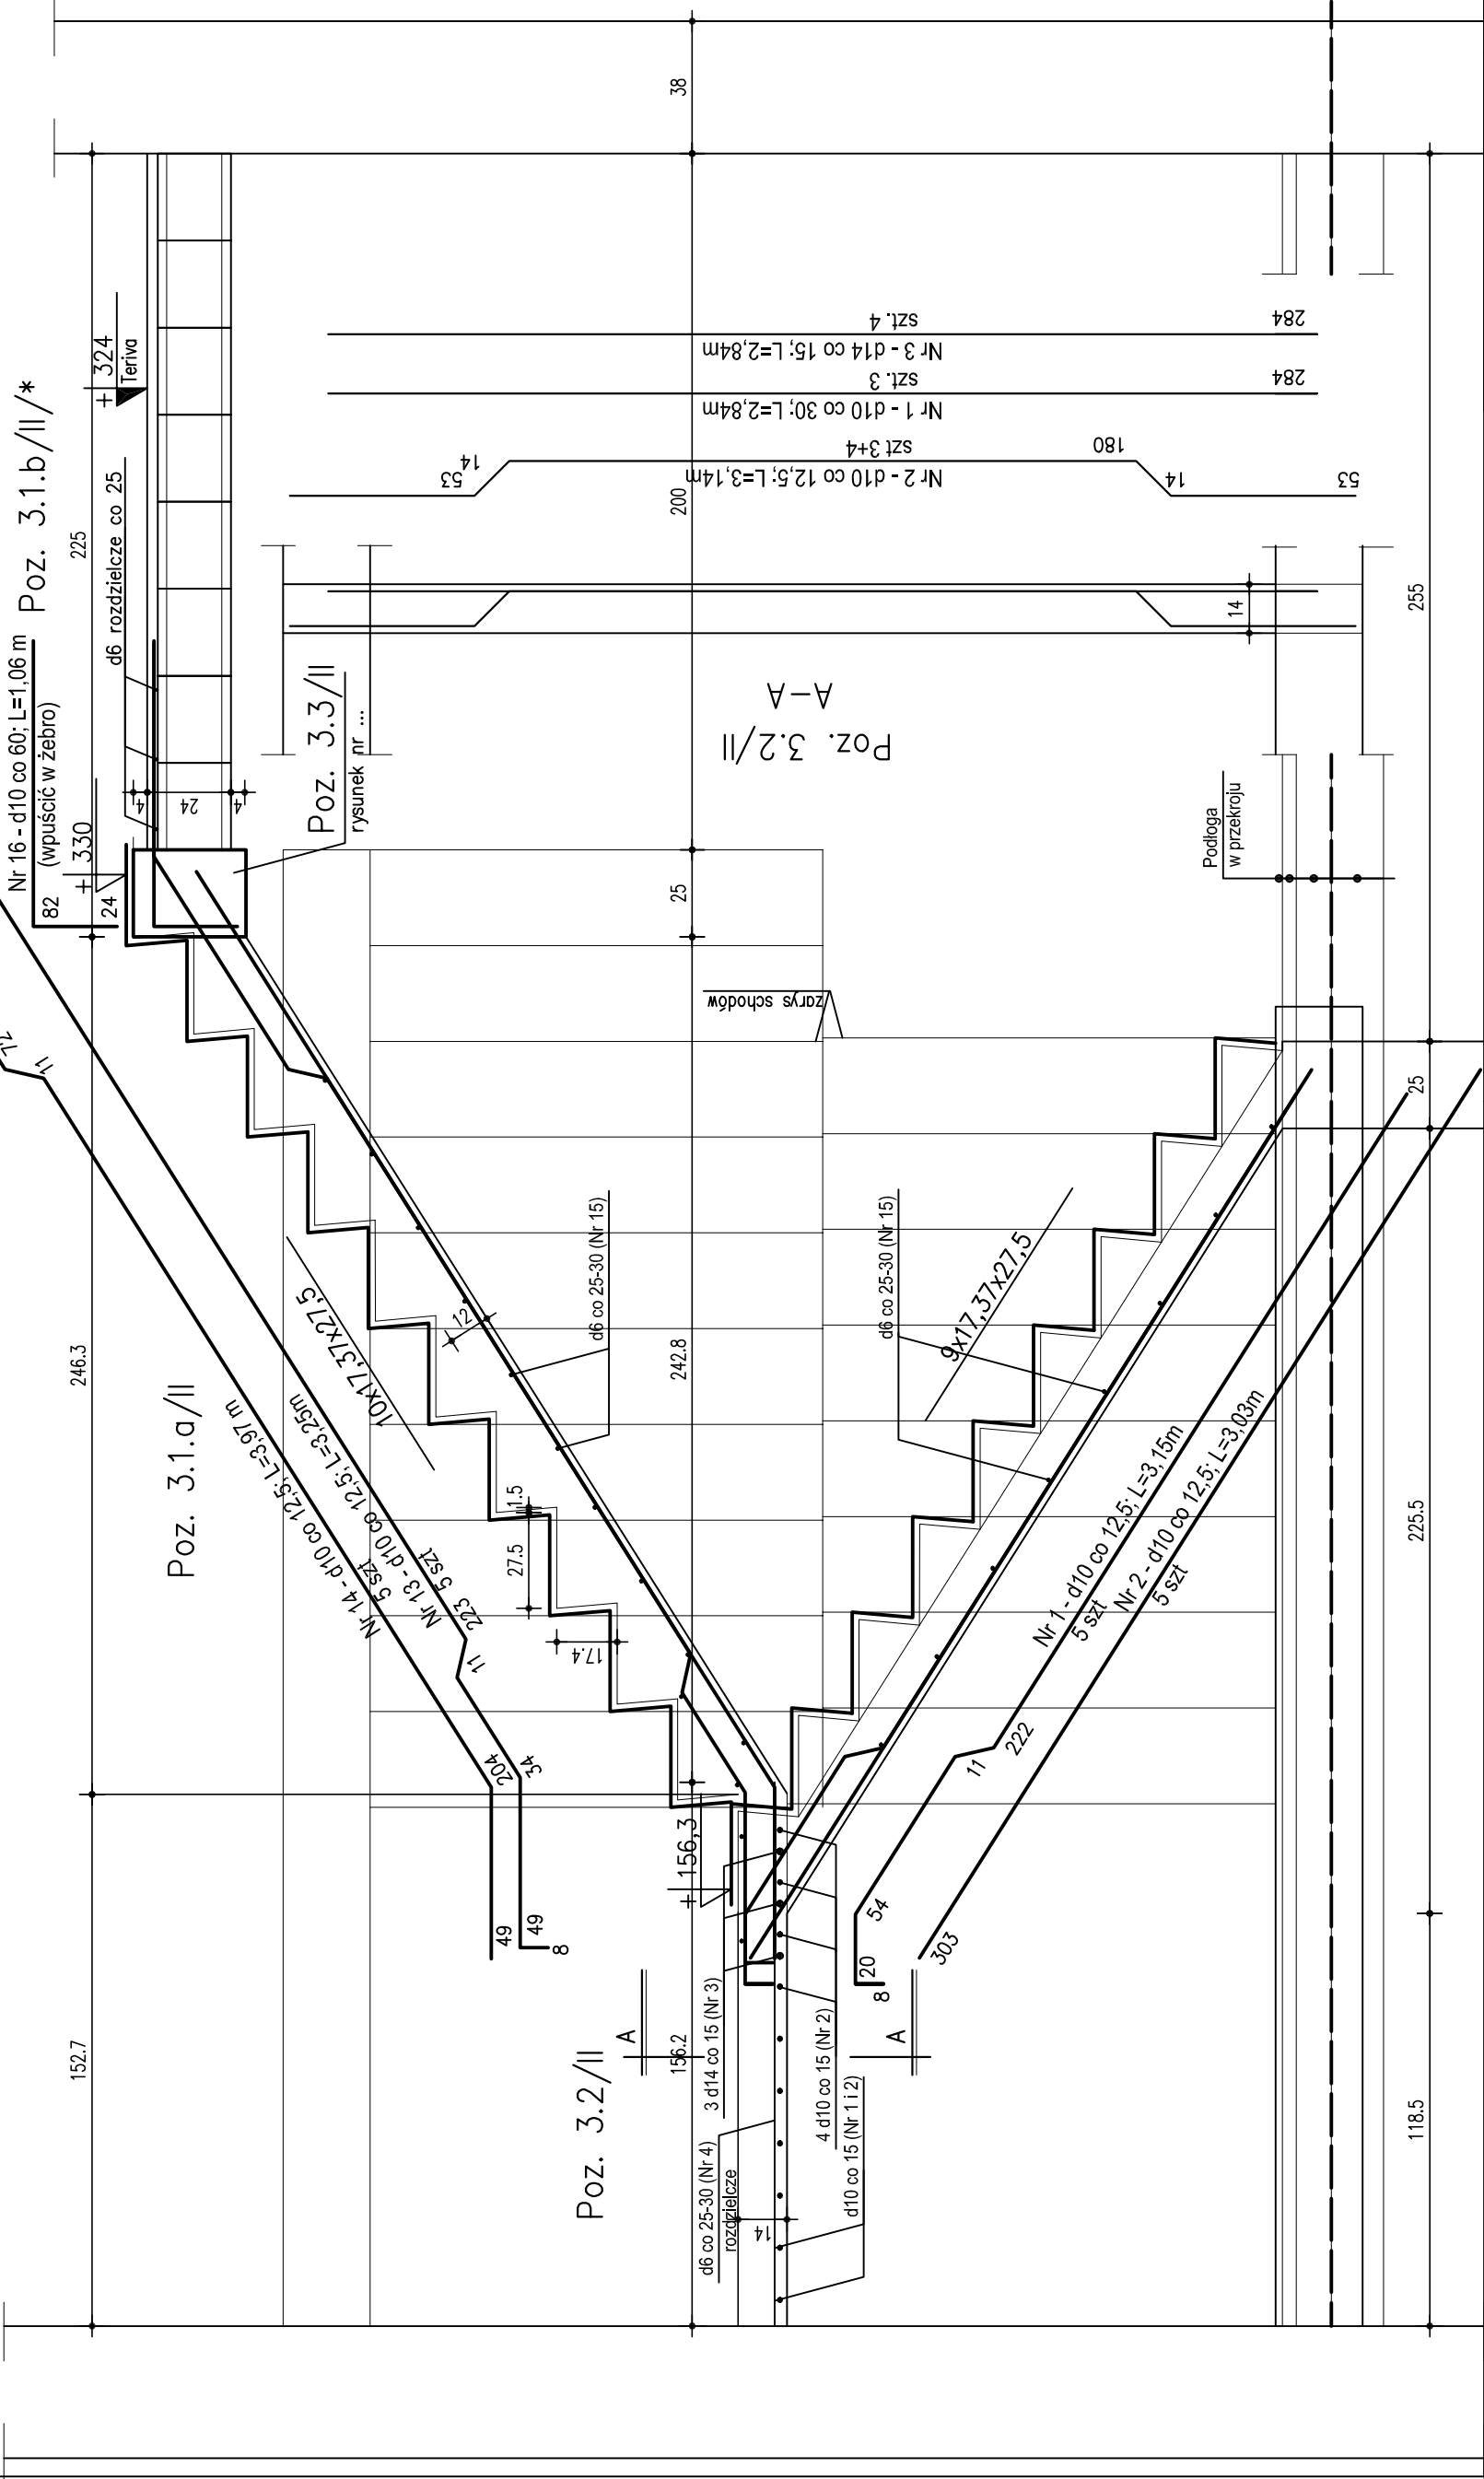

*– Poz. 3.1.b/II (dozbrojenie stropu Teriva)

- Beton:**
- C16/20 (B20) - konstrukcyjny
 - C8/10 (B10) - podkładowy
- Stal:**
- A-III (d10, d12, d14) - 34GS
 - A-0 (d6) - StOS-b

| | |
|--|--|
| Budowa hali sportowej Wizna, ul. Raginisa; działka 1350 | Nr rysunku: K-8 |
| Poz. 3./II. Klatka schodowa Projekt budowlany | SKALA: 1:20 |
| Autor: mgr inż. Jerzy Kondrat Data: wrzesień 2007 | Upr. UAN-139/94; Członek POIB, nr PDL/BO/2007/02 |
| Opracował: . | . |
| Data: . | . |
| Podpis: . | . |