


PRZEKROJE NORMALNE

skala 1:50

od km 0+000,00 do km 1+865,16

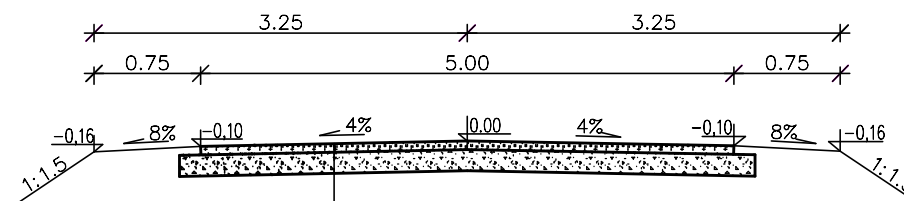

Górna warstwa nawierzchni żwirowej gr. 8 cm
Dolna warstwa nawierzchni żwirowej gr. 16 cm

ZPI "LAZAR" Adam Łazarski

18-400 Łomża, ul.Kierzkowa 118A; 607913126

NAZWA ZADANIA: Przebudowa drogi dojazdowej
do pół wsi Stare Bożejewo

INWESTOR: Gmina Wizna

ADRES ZADANIA: Miejscowość Stare Bożejewo, Gmina Wizna

RYSUNEK: PRZEKROJE NORMALNE

DATA: 02.2010	SKALA: 1:50	FAZA: Proj. uproszcz.	NR RYS: 3
	UPRAWNIENIA:	IZBA INŻ:	PODPIS:
AUTOR PROJEKTU: mgr inż. Adam Łazarski	UAN 7342-38/92	PDL/BD/1800/01	