



PRZEKRÓJ NORMALNY skala 1:50

TRASA 1

od km 0+000,00 do km 0+109,90

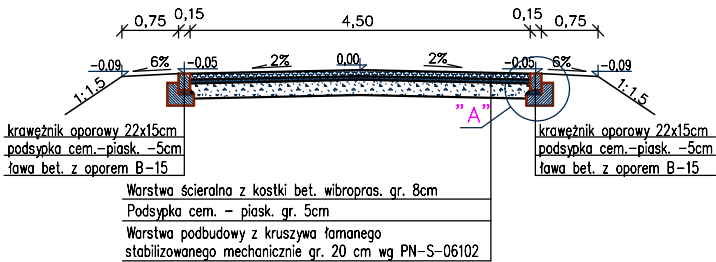


od km 0+129,90 do km 0+319,28

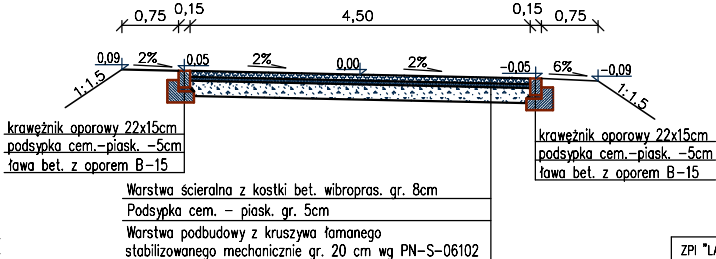

SZCZEGÓŁY KONSTRUKCYJNE
skala 1:20

SZCZEGÓŁ "A"

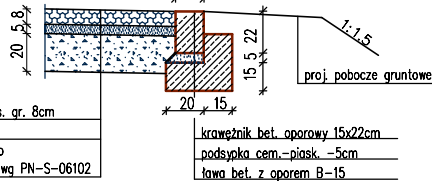


ZPI "LAZAR" Adam Łazarski			
18-400 Łomża, ul.Kierzkowa 118A; 607913126			
NAZWA ZADANIA: Przebudowa dróg gminnych we wsi Sieburczyn			
INWESTOR: Gmina Włocławek			
ADRES ZADANIA: Powiat Łomżyński, Gmina Włocławek			
RYSUNEK: PRZESKROJE NORMALNE			
11.2009	SKALA: 1:50	FAZA: P.W	NR RYS: 3/1
AUTOR PROJEKTU: mgr inż. Adam Łazarski	UPRAWNIENIA: UAN 7342-38/92	IZBA INŻ: POL/80/1800/01	PODPIS:
SPRAWDZIŁ: mgr inż. Janusz Nowakowski	UPRAWNIENIA: UAN 7342-113/92	POL/80/0349/03	


PRZEKRÓJ NORMALNY skala 1:50

TRASA 2

od km 0+002,75 do km 0+277,80

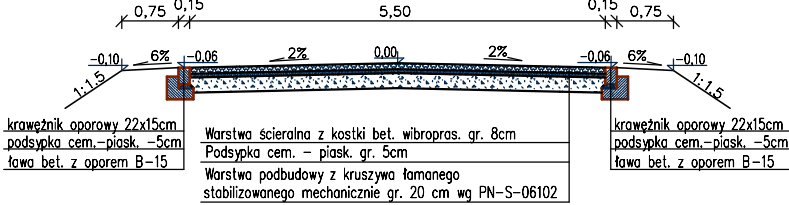


od km 0+302,80 do km 0+341,46

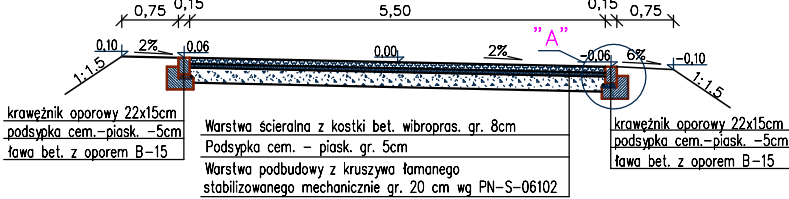

SZCZEGÓŁY KONSTRUKCYJNE
skala 1:20

SZCZEGÓŁ "A"

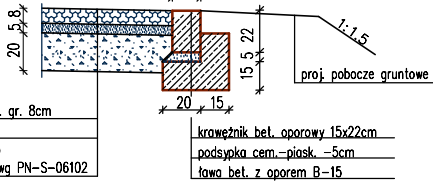


SBI „GUSIA” Adam Łazarski			
18-400 Łomża, ul.Kierzkowa 118A; 607913126			
NAZWA ZADANIA: Przebudowa dróg gminnych we wsi Sieburczyn			
INWESTOR: Gmina Włocławek			
ADRES ZADANIA: Powiat Łomżyński, Gmina Włocławek			
RYSUNEK: PRZESKROJE NORMALNE			
11.2009	SKALA: 1:20	FAZA: P.W	NR RYS: 3/2
AUTOR PROJEKTU: mgr inż. Adam Łazarski	UPRAWNIENIA: UAN 7342-38/92	IZBA INŻ: POL/80/1800/01	PODPIS:
SPRAWDZIŁ: mgr inż. Janusz Nowakowski	UPRAWNIENIA: UAN 7342-113/92	POL/80/0349/03	


PRZEKRÓJ NORMALNY skala 1:50

TRASA 3


od km 0+000,00 do km 0+294,80

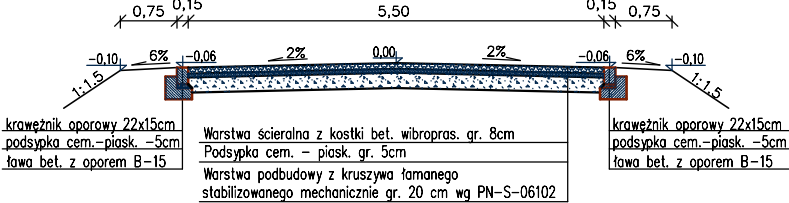

od km 0+314,80 do km 0+488,30

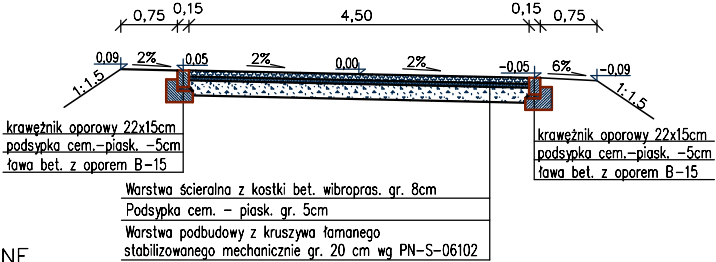

SZCZEGÓŁY KONSTRUKCYJNE
skala 1:20

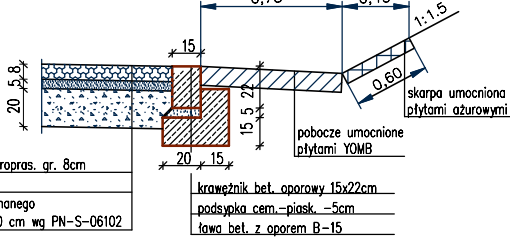

Uwaga:
- umocnienie pobocza i skarp SP w km 0+395,00 do 0+488,30

SBI „GUSIA” Adam Łazarski			
18-400 Łomża, ul.Kierzkowa 118A; 607913126			
NAZWA ZADANIA: Przebudowa dróg gminnych we wsi Sieburczyn			
INWESTOR: Gmina Włocławek			
ADRES ZADANIA: Powiat Łomżyński, Gmina Włocławek			
RYSUNEK: PRZESKROJE NORMALNE			
11.2009	SKALA: 1:20	FAZA: P.W	NR RYS: 3/3
AUTOR PROJEKTU: mgr inż. Adam Łazarski	UPRAWNIENIA: UAN 7342-38/92	IZBA INŻ: POL/80/1800/01	PODPIS:
SPRAWDZIŁ: mgr inż. Janusz Nowakowski	UPRAWNIENIA: UAN 7342-113/92	POL/80/0349/03	