



TRASA 1

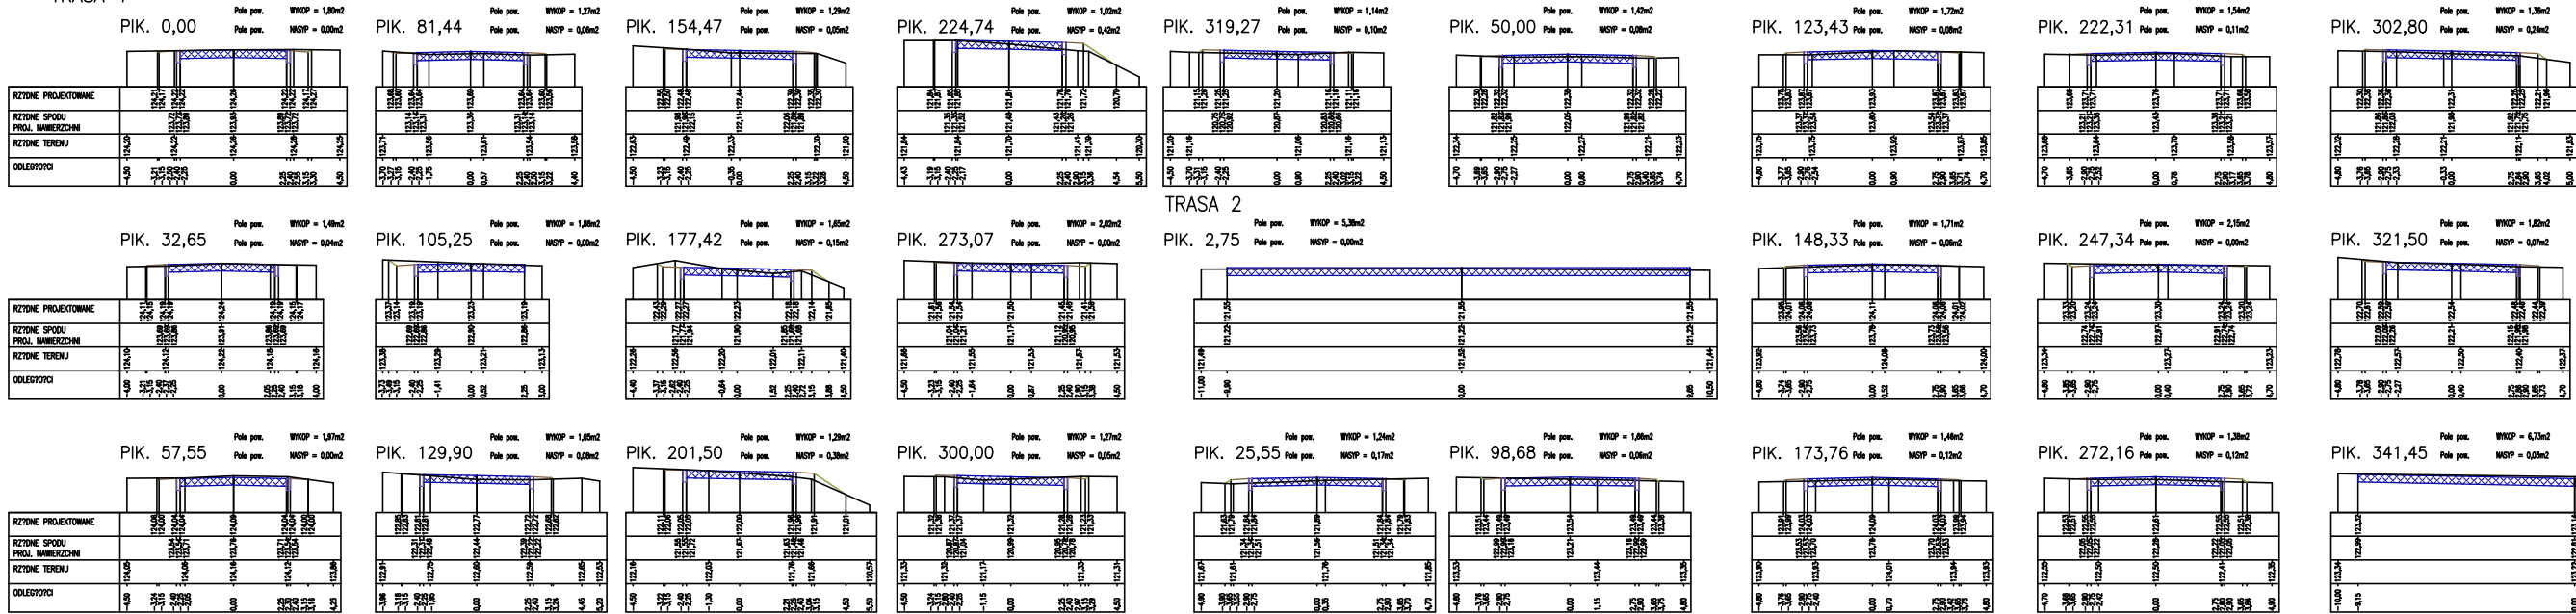

ZPN "LADW" Adam Tyszewski			
10-000, Skrajna, ul. Główna 118b, 607013126			
PRZEBUDOWA DRÓG GMINNYCH			
WŁ. WSI ŚLABURZYN			
PRACOWNIA: Punkt Inżynierski, Adam Tyszewski			
PRZESKROJE POPRZECZNE			
11.2009	SKALA 1:100	PRACOWNIA	WŁ. WSI ŚLABURZYN
PRACOWNIA: Punkt Inżynierski, Adam Tyszewski			
PRACOWNIA: Punkt Inżynierski, Adam Tyszewski			

- OZNACZENIA:
- proj. now. z kostki bet.
 - proj. pobocze
 - proj. kr. bet. oporowy

TRASA 3

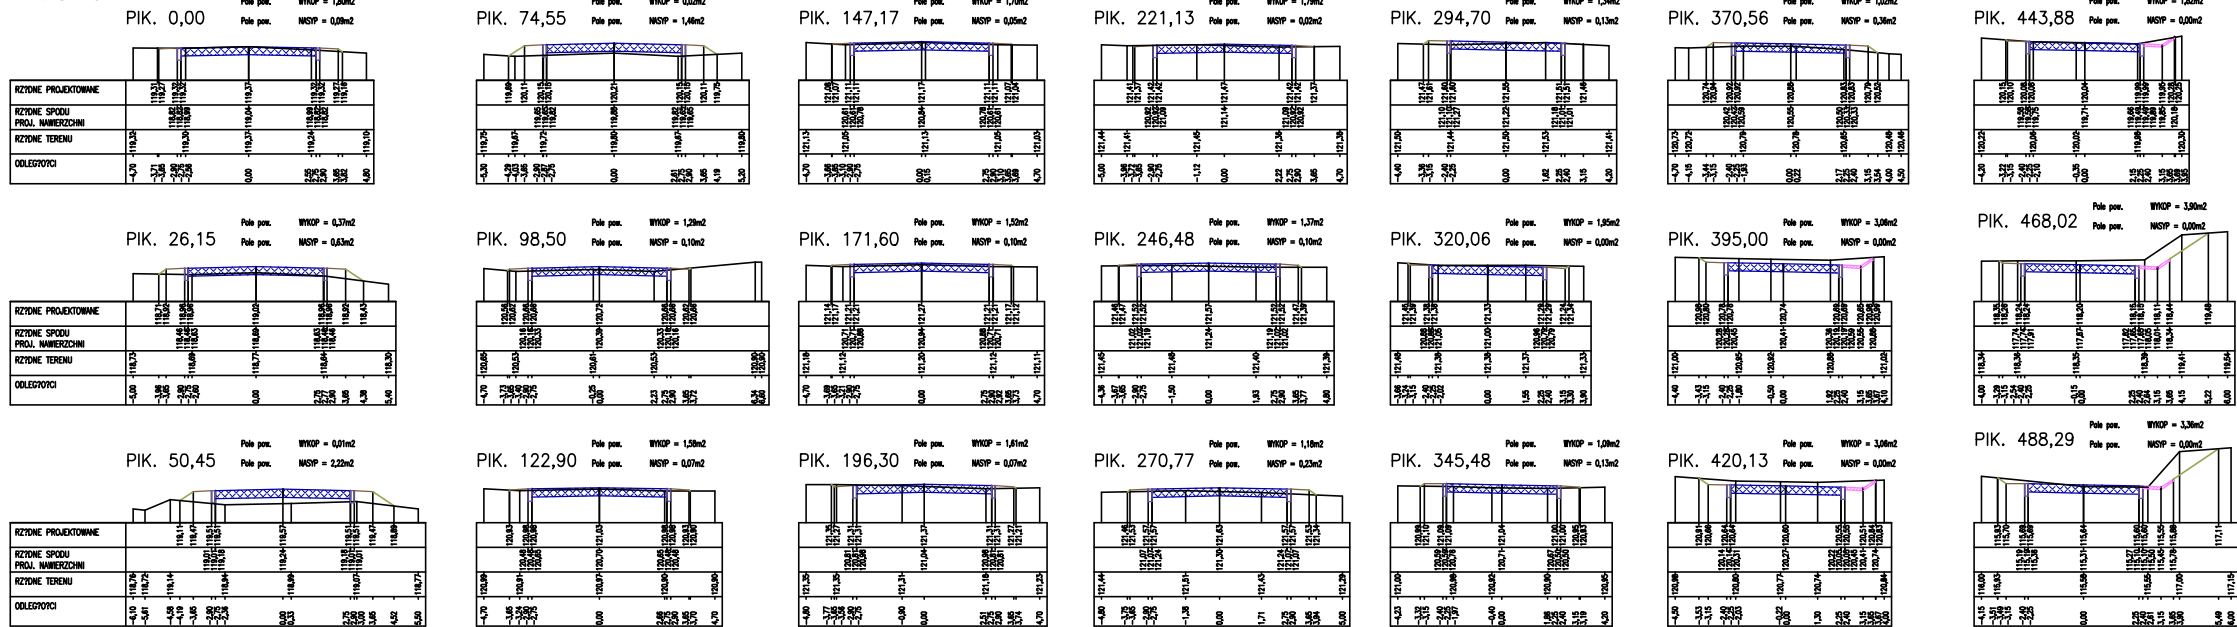

- OZNACZENIA:
- proj. now. z kostki bet.
 - proj. pobocze
 - proj. kr. bet. oporowy
 - proj. umocnienie pobocza i skarp płytami YOMB

ZPN "LADW" Adam Tyszewski			
10-000, Skrajna, ul. Główna 118b, 607013126			
PRZEBUDOWA DRÓG GMINNYCH			
WŁ. WSI ŚLABURZYN			
PRACOWNIA: Punkt Inżynierski, Adam Tyszewski			
PRZESKROJE POPRZECZNE			
11.2009	SKALA 1:100	PRACOWNIA	WŁ. WSI ŚLABURZYN
PRACOWNIA: Punkt Inżynierski, Adam Tyszewski			
PRACOWNIA: Punkt Inżynierski, Adam Tyszewski			