



PRZEKRÓJ NORMALNY NA PROSTEJ SKALA 1:50

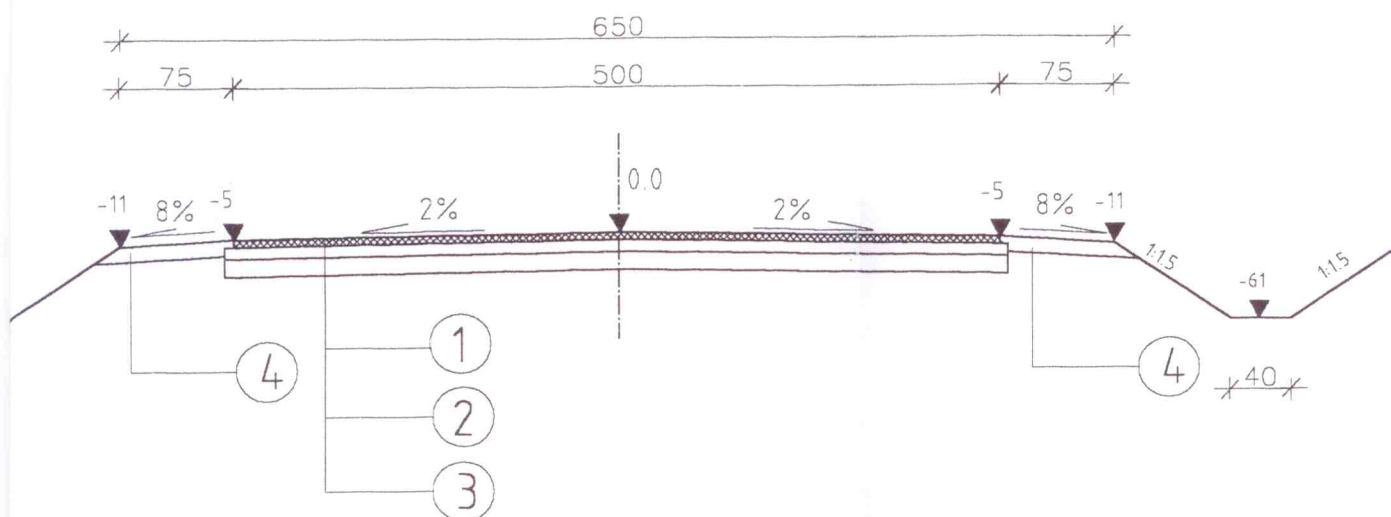

PRZEKRÓJ NORMALNY NA ŁUKU SKALA 1:50

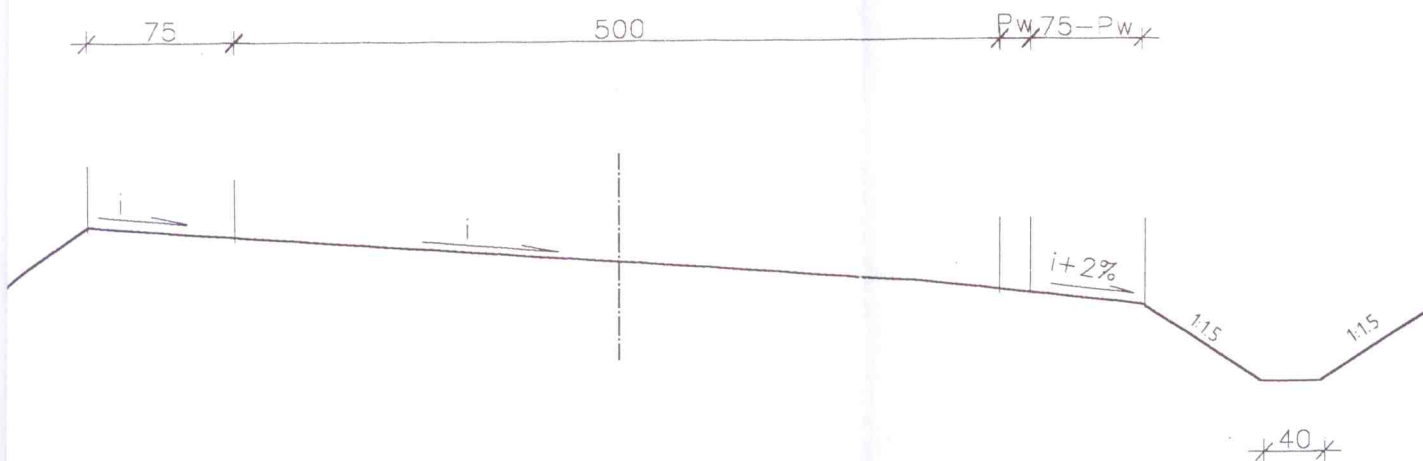

POTRÓJNE POWIERZCHNIOWE UTRWALENIE ZGODNE Z SST
PODBUDOWA Z KRUSZYWA ŁAMANEGO I NATURALNEGO 1/1 GR. 20 CM
ISTNIEJĄCA NAWIERZCHNIA ŻWIROWA GR 15 CM.
UZUPEŁNIENIE POBOCZY POSPÓŁKĄ