


MAPA SYTUACYJNO – WYSOKOŚCIOWA
(DO CELÓW PROJEKTOWYCH)
Skala 1:1000 Arkusz nr 2 (2) SZKIC ORIENTACYJNY

Wieś: **RUTKOWSKIE**
Gmina: **WIZNA**
Powiat: **ŁOMŻYŃSKI**
Woj. **podlaskie**
Sekoje mapy zasadniczej: **244.222.223;**
244.224.021; 022;

Niniejszą mapę sporządził geodeta uprawniony
Jerzy Wróblewski na podstawie mapy zasadniczej
zaktualizowanej w kwietniu 2010 roku

SZKIC ORIENTACYJNY

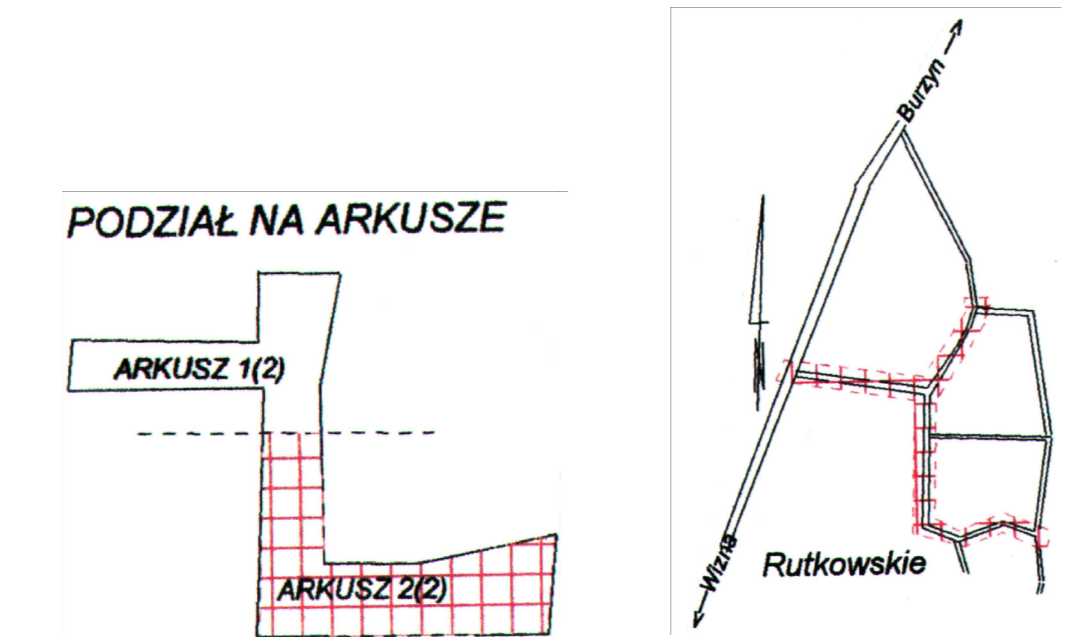

Mapa aktualna na dzień 15.04.2010 r
Wykonawca:
USŁUGI GEODEZYJNE i Kartograficzne
Jerzy Wróblewski
zaśw. MGPIB nr 9369
ul. Hugona Kołłątaja 11/31
18-400 ŁOMŻA

UWAGA:
Nie wyklucza się istnienia w terenie innych
przewodów o których brak informacji wynika z
zasadności historycznych lub niedopełnienia
przepisów zgłoszenia do inwentaryzacji
(Ustawa Prawo Geodezyjne i Kartograficzne –
Dz.U.30/1989, poz.163)

Łomża dn 15.04.2010r.
KERG 1832 –2010

Wszelkie obiekty budowlane podlegają
wytyczeniu przez jednostkę wykonawstwa
geodezyjnego lub przez osoby fizyczne
posiadające uprawnienia na wykonywanie robót
geodezyjnych.

Starostwo Powiatowe w Łomży
Powiatowy Ośrodek Dokumentacji
Geodezyjnej i Kartograficznej
Wskazane oznaczonym linia dokonano
aktualizacji treści mapy zasadniczej.
Dokumenty z pomiaru uzupełniono o dane
do zasobu powiatowego w dniu 15.04.2010 r.
i zaktualizowano pod ar 1832-3/2010
NINIEJSZA MAPA MOŻE SŁUżyć
DO CELÓW PROJEKTOWYCH
Projektowane obiekty budowlane wyrażające porzekadła na budowę
podlegają wytyczeniu i inwentaryzacji pomiarowej przez
podjętą uprawnioną do wykonywania robót geodezyjnych
miejscowość i data 15.04.2010 r.
mgr inż. Bogusław Białkowski
GŁÓWNY SPECJALISTA
Wydz. G.R.K. i G.N.

- PROJ. KORONA DROGI:
- proj. jezdnia
 - proj. pobocze
 - proj. pobocze umocnione płytami asfaltowymi
 - istn. linia NN
 - istn. kabel telekom.
 - istn. wodociąg
 - istn. pas drogowy – gr. opracowania

ZPJ „LAZAR” ZPJ „LAZAR” Adam Łazarski, 18-400 Łomża, ul. Kierzkowi 118A tel. 086-3180244, kom. 607913126 NIP: 718-111-08-86 REGON: 380147783			
Nazwa i adres inwestycji	Przebudowa dróg wewnętrznych we wsi Rutkowskie		
Inwestor	Gmina Wizna		
Nazwa rysunku	PLAN SYTUACYJNY		
Data opracowania:	09/2010 r.	Skala: 1:1000	Faza: P.B.W.
Projektant:	mgr inż. Adam Łazarski Izba inż. PDL/BD/1800/01 Upr. UAN 7342-38/92		
		Nr rys. 2/2	