



PRZEKRÓJ NORMALNY Nr 1

TRASA 1
od km 0+000,00 do km 0+107,88
od km 0+174,60 do km 0+321,20

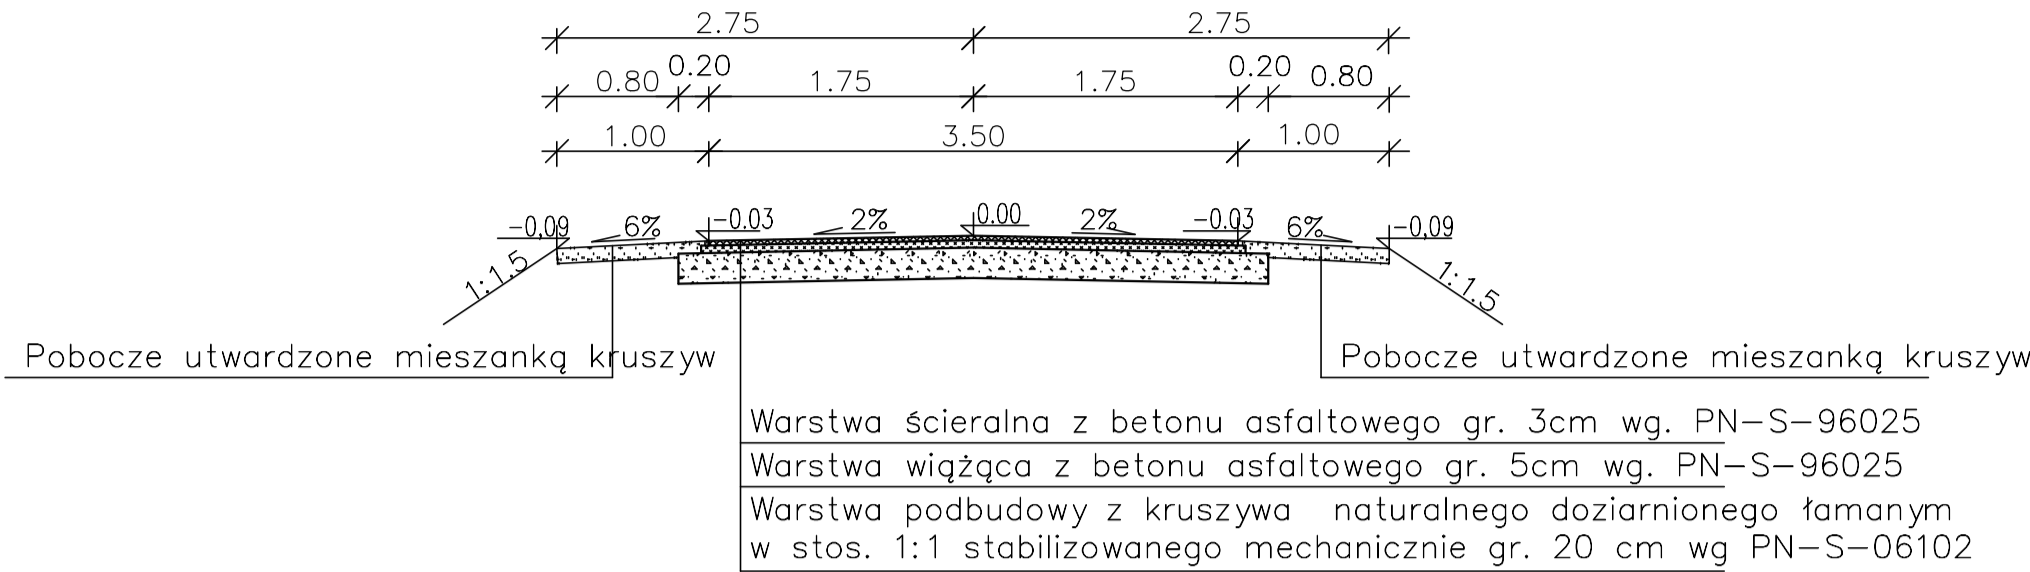

Szczegół konstr.
skala 1:5

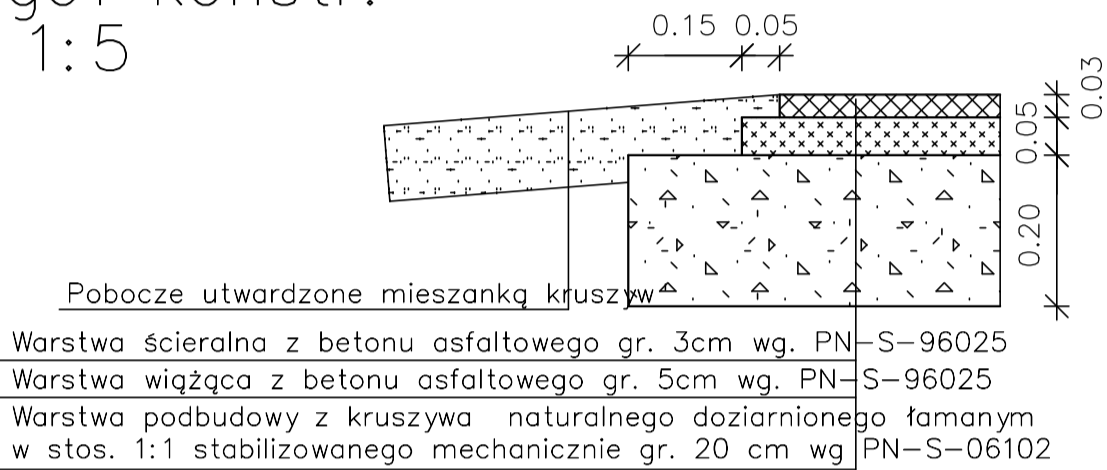


Uwaga:

- pw, pz, i -wg. oznaczeń na planie sytuacyjnym


 ZPI „LAZAR” Adam Łazarski, 18-400 Łomża, ul. Kierzkowa 118A tel. 086-2180244, kom. 607913126 NIP: 718-111-06-86 REGON: 200147783				
Nazwa i adres inwestycji	Przebudowa dróg wewnętrznych we wsi Rutkowskie			
Inwestor	Gmina Wizna			
Nazwa rysunku	PRZEKROJE NORMALNE			
Data opracowania:	09/2010 r.	Skala: 1:100	Faza: P.B.W	Nr rys. 3/1
Projektant: mgr inż. Adam Łazarski Izba inż. PDL/BD/1800/01 Upr. UAN 7342-38/92				

PRZEKRÓJ NORMALNY Nr.2

TRASA 1
od km 0+132,88 do km 0+149,60
od km 0+346,20 do km 0+357,40

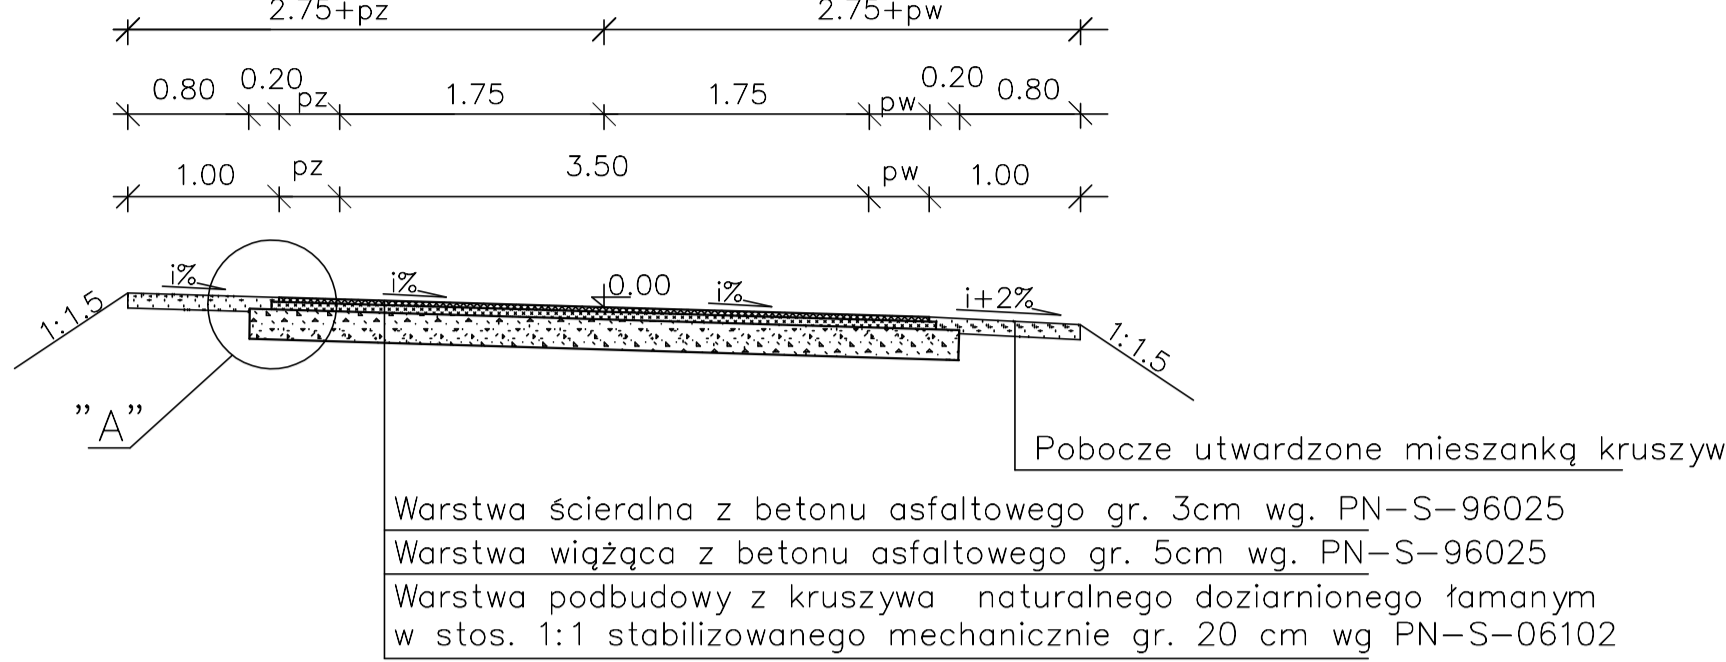

Szczegół konstr.A”
skala 1:5

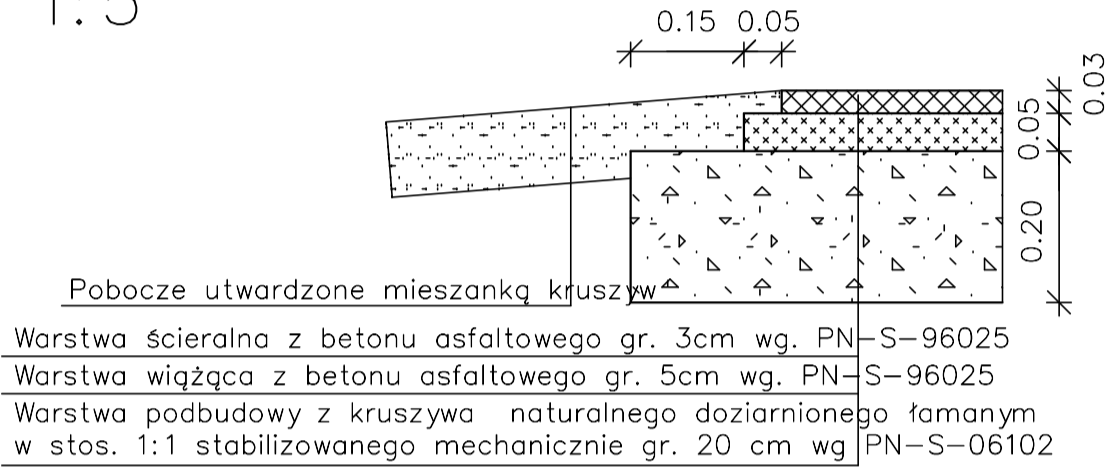


Uwaga:

- pw, pz, i -wg. oznaczeń na planie sytuacyjnym


 ZPI „LAZAR” Adam Łazarski, 18-400 Łomża, ul. Kierzkowa 118A tel. 086-2180244, kom. 607913126 NIP: 718-111-06-86 REGON: 200147783				
Nazwa i adres inwestycji	Przebudowa dróg wewnętrznych we wsi Rutkowskie			
Inwestor	Gmina Wizna			
Nazwa rysunku	PRZEKROJE NORMALNE			
Data opracowania:	09/2010 r.	Skala: 1:100	Faza: P.B.W	Nr rys. 3/2
Projektant: mgr inż. Adam Łazarski Izba inż. PDL/BD/1800/01 Upr. UAN 7342-38/92				

PRZEKRÓJ NORMALNY Nr.3

TRASA 1
od km 0+400,56 do km 0+538,15

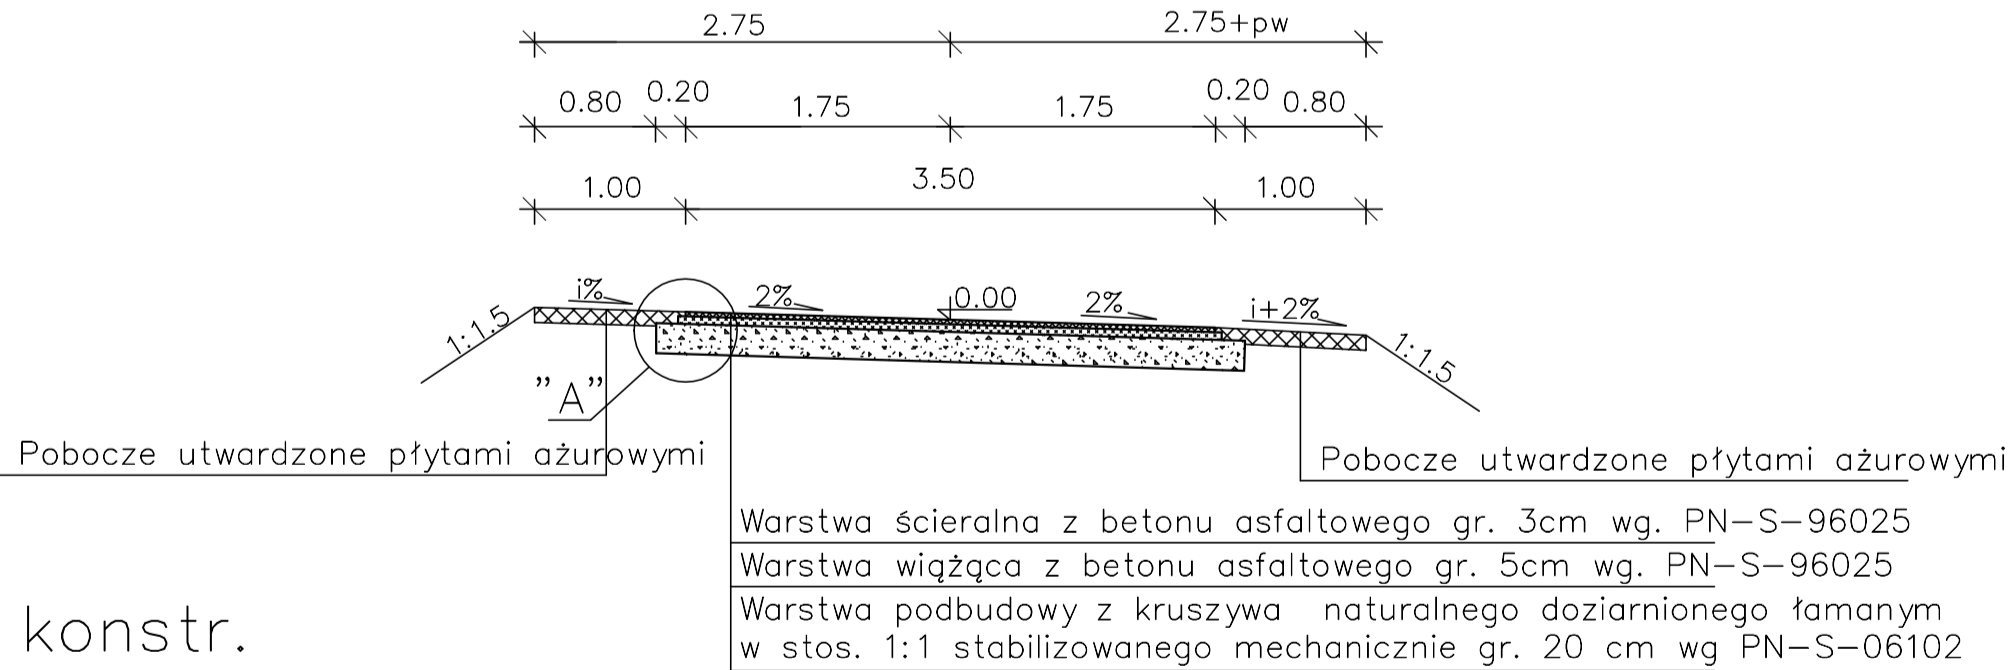

Szczegół konstr.
skala 1:5

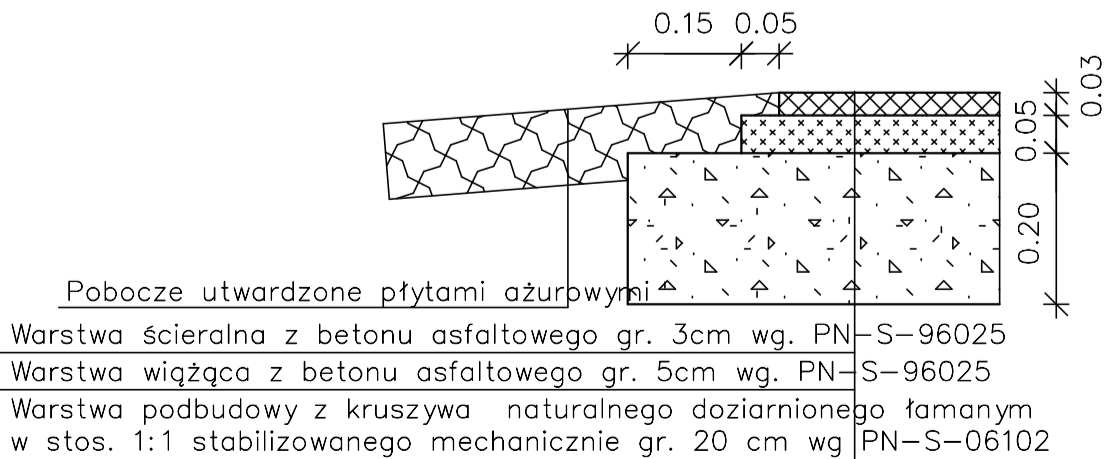


Uwaga:

- od km 0+375,56 do km 0+538,15 - pobocze umocnione płytami ażurowymi
- pw, pz, i -wg. wykazu łuków poziomych i załamań trasy


 ZPI „LAZAR” Adam Łazarski, 18-400 Łomża, ul. Kierzkowa 118A tel. 086-2180244, kom. 607913126 NIP: 718-111-06-86 REGON: 200147783				
Nazwa i adres inwestycji	Przebudowa dróg wewnętrznych we wsi Rutkowskie			
Inwestor	Gmina Wizna			
Nazwa rysunku	PRZEKROJE NORMALNE			
Data opracowania:	09/2010 r.	Skala: 1:100	Faza: P.B.W	Nr rys. 3/3
Projektant: mgr inż. Adam Łazarski Izba inż. PDL/BD/1800/01 Upr. UAN 7342-38/92				

PRZEKRÓJ NORMALNY Nr4

Trasa 2
od km 0+014,10 do km 0+221,31

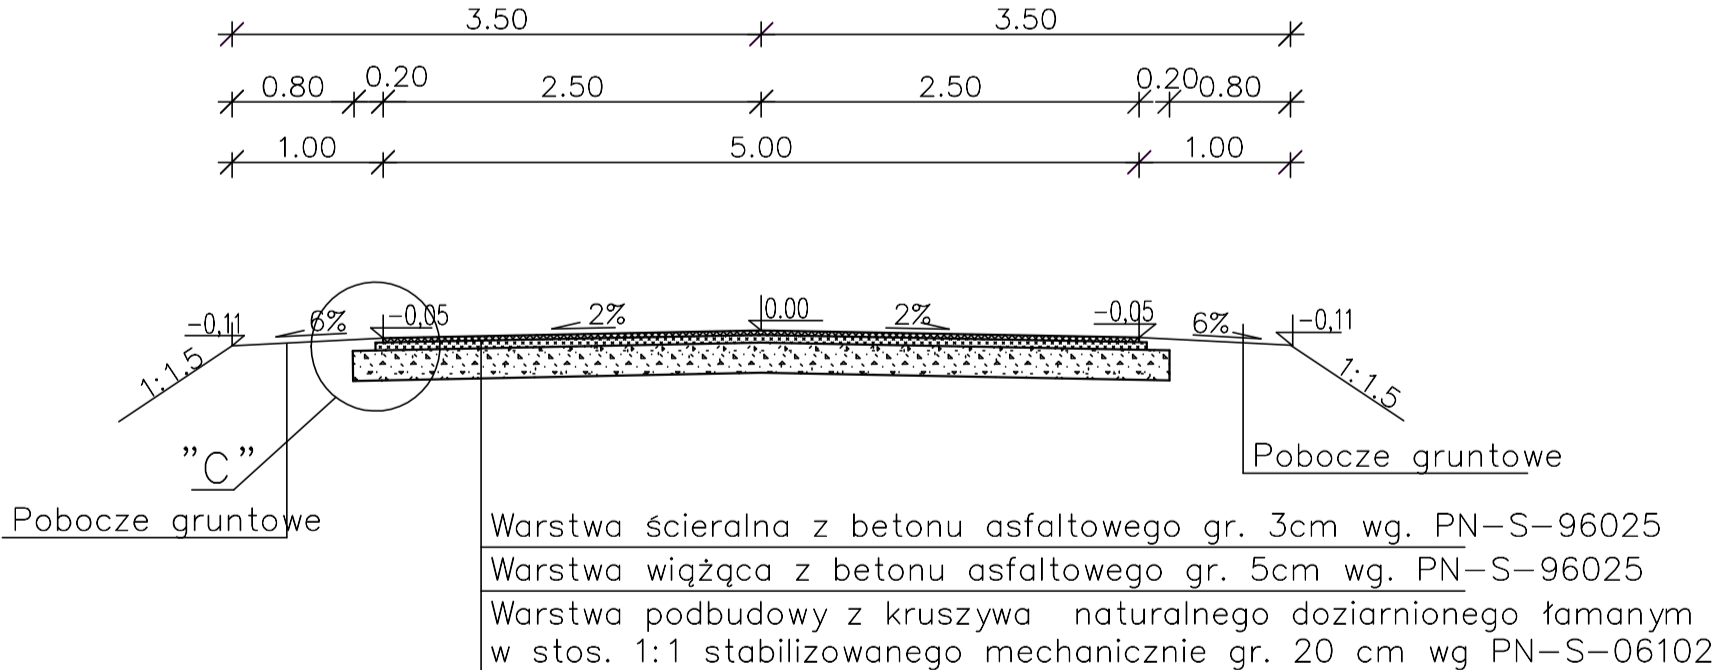

Szczegół”C”
skala 1:5

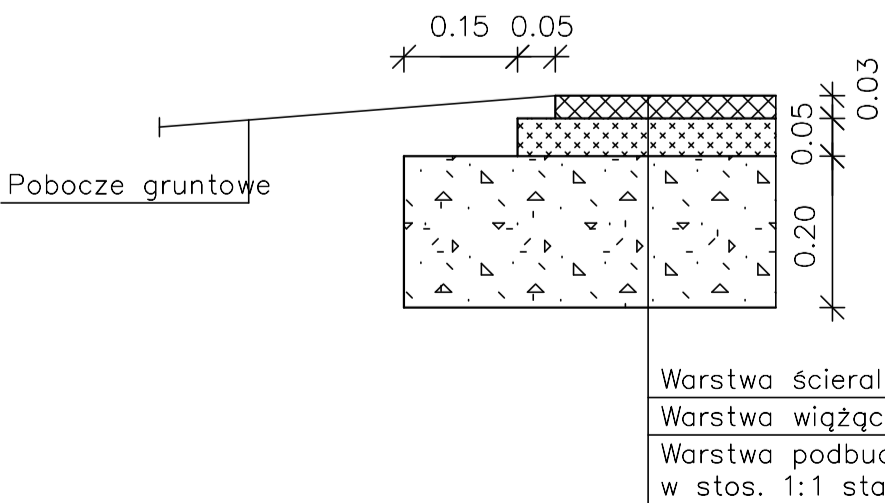

 ZPI „LAZAR” Adam Łazarski, 18-400 Łomża, ul. Kierzkowa 118A tel. 086-2180244, kom. 607913126 NIP: 718-111-06-86 REGON: 200147783				
Nazwa i adres inwestycji	Przebudowa dróg wewnętrznych we wsi Rutkowskie			
Inwestor	Gmina Wizna			
Nazwa rysunku	PRZEKROJE NORMALNE			
Data opracowania:	09/2010 r.	Skala: 1:100	Faza: P.B.W	Nr rys. 3/4
Projektant: mgr inż. Adam Łazarski Izba inż. PDL/BD/1800/01 Upr. UAN 7342-38/92				