




SKALA 1:1000

WIZNA ul. Mickiewicza

SKALA 1:1000

WIZNA ul. Pawła z Wizny

CHODNIKI PRZEZNACZONE DO REMONTU

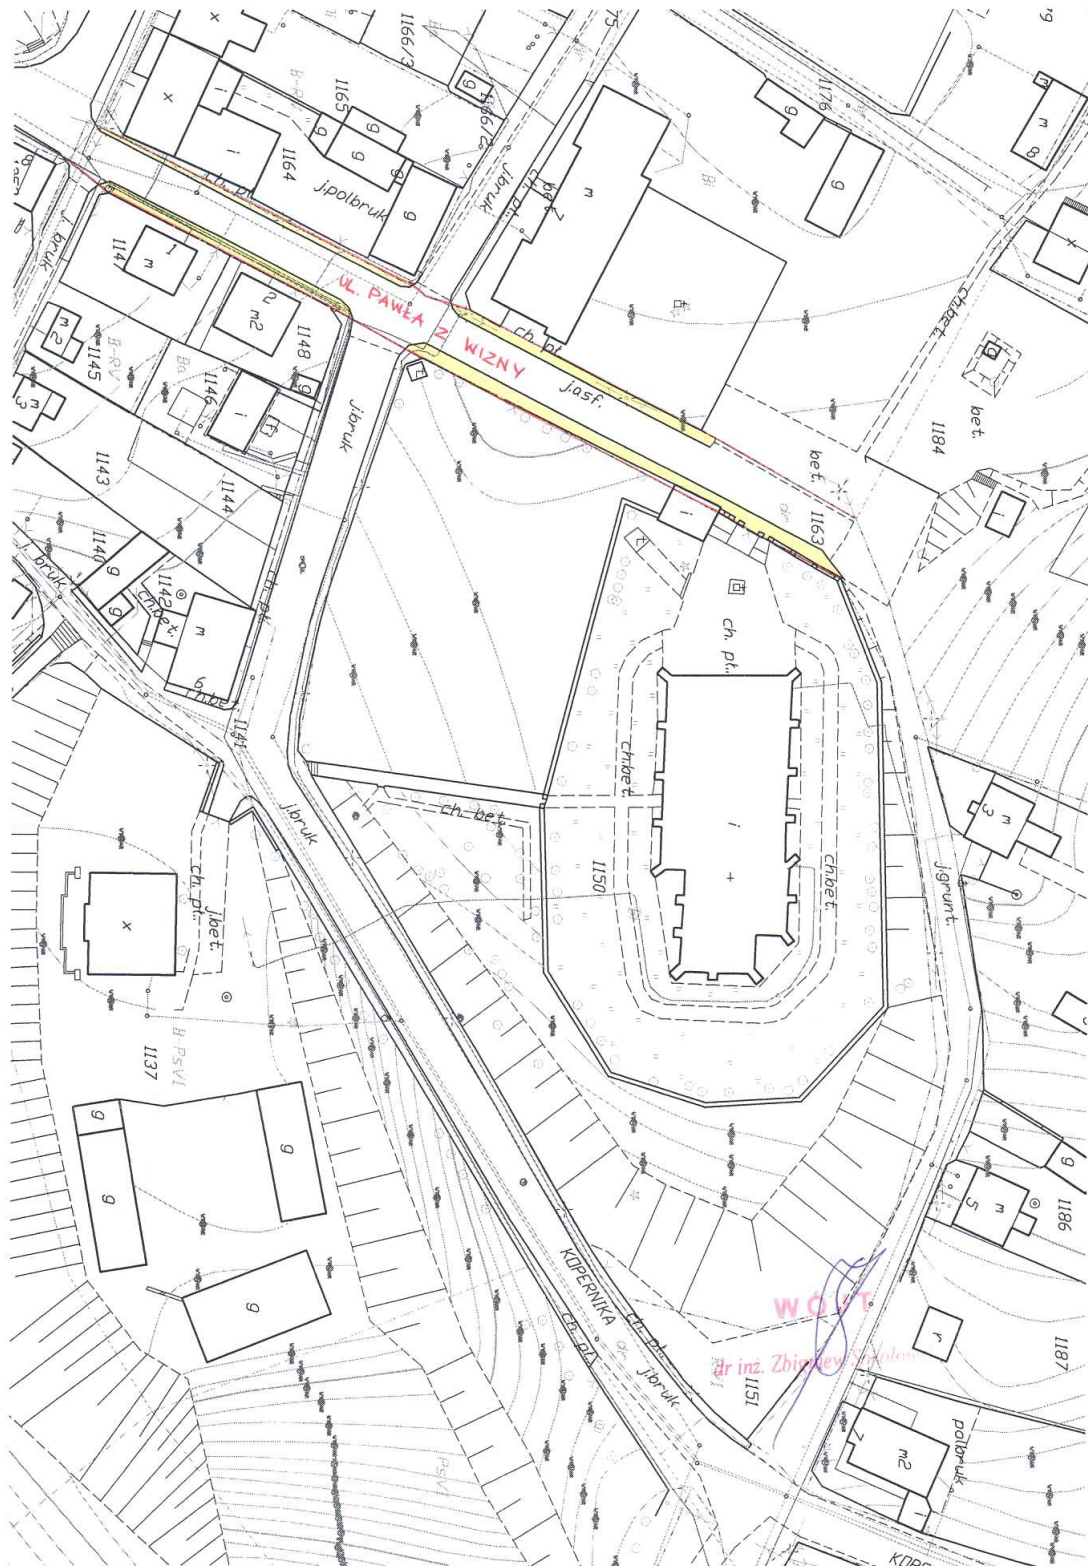



WIZNA ul. Cmentarna

CHODNIKI PRZEZNACZONE DO REMONTU

SKALA 1:1000

WOJT
dr inż. Zbigniew Sokółowski