



PRZEKRÓJ NORMALNY Nr1
skala 1:50

TRASA 1
od km 0+002,50 do km 0+495,93

TRASA 2
od km 0+002,50 do km 1+070,42
od km 1+128,05 do km 1+319,15
od km 1+380,05 do km 1+396,38

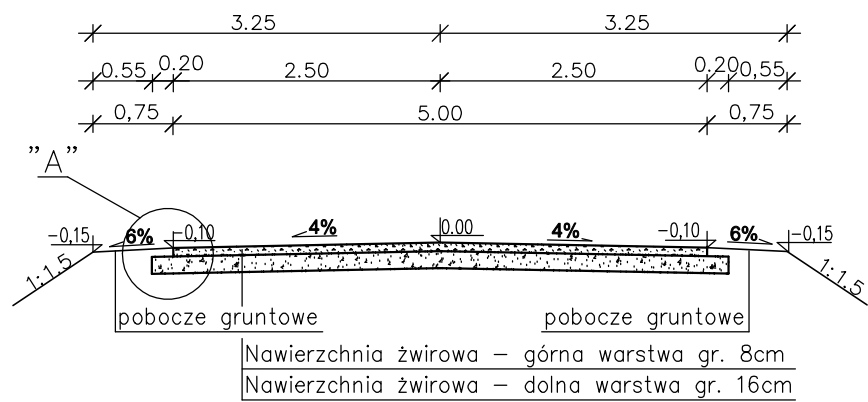


Szczegół "A"
skala 1:5

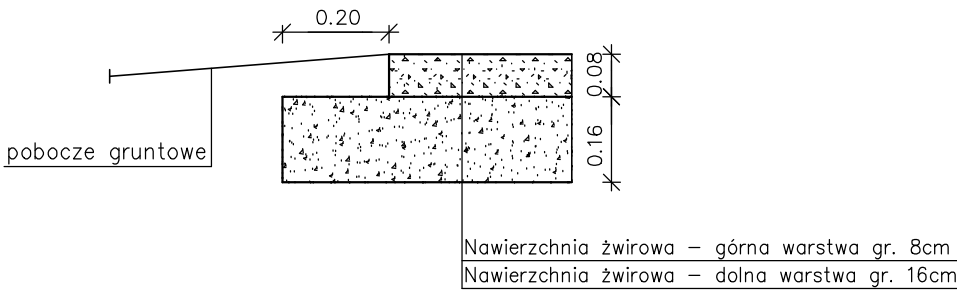


 ZPJ „J.AZAR” <small>ZPJ „J.AZAR” Adam Łazarski, 18-400 Łomża, ul. Kierdowej 118A tel. 086-2180344, kom. 607911126 NIP: 718-111-66-86 REGON: 20047783</small>			
Nazwa i adres inwestycji	Przebudowa drogi dojazdowej do pól Wizna - Kramkowo		
Inwestor	GMINA WIZNA		
Nazwa rysunku	PRZEKROJE NORMALNE		
Data opracowania: 01/2011 r.	Faza: proj. uproszczony	Skala: 1:100	Nr rys. 3/1
Branża:	Imię i nazwisko	Nr uprawnień lub inż.	Podpis
Drogowa: autor	mgr inż. Adam Łazarski	UAN 7342-38/92 PDL/BS/180001	

PRZEKRÓJ NORMALNY Nr2
skala 1:50


TRASA 2
od km 1+095,42 do km 1+103,05
od km 1+344,15 do km 1+355,65
od km 1+421,38 do km 1+431,21
od km 1+456,58 do km 1+464,14

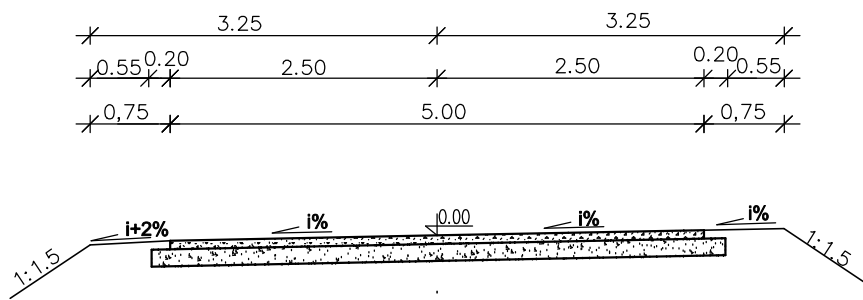

Szczegół "A"
skala 1:5

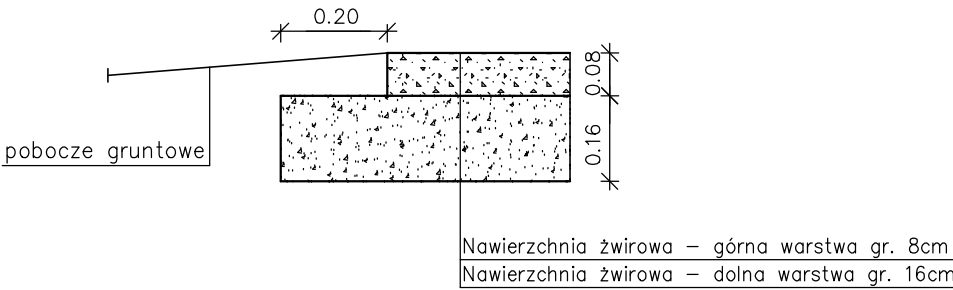

Uwaga:
– pz,pw,i – wg. wykazu łuków poziomych i załamań trasy

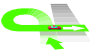 ZPJ „J.AZAR” <small>ZPJ „J.AZAR” Adam Łazarski, 18-400 Łomża, ul. Kierdowej 118A tel. 086-2180344, kom. 607911126 NIP: 718-111-66-86 REGON: 20047783</small>			
Nazwa i adres inwestycji	Przebudowa drogi dojazdowej do pól Wizna - Kramkowo		
Inwestor	GMINA WIZNA		
Nazwa rysunku	PRZEKROJE NORMALNE		
Data opracowania: 01/2011 r.	Faza: proj. uproszczony	Skala: 1:100	Nr rys. 3/2
Branża:	Imię i nazwisko	Nr uprawnień lub inż.	Podpis
Drogowa: autor	mgr inż. Adam Łazarski	UAN 7342-38/92 PDL/BS/180001	