

 <b>ZPJ „LAZAR”</b> ZPJ „LAZAR” Adam Łazarski, 18-400 Lomża, ul. Kierzkowa 118A tel. 086-2180244, kom. 607913126 NIP: 718-111-06-86 REGON: 200147783			
Nazwa i adres inwestycji	Przebudowa drogi dojazdowej do pól Wizna - Kramkowo		
Inwestor	GMINA WIZNA		
Nazwa rysunku	<b>PRZEPUST Z RUR PEHD Ø600 WIDOK Z GÓRY</b>		
Data opracowania: 01/2011 r.	Faza: proj. uproszczony	Skala: 1:100	Nr rys. 6/1
Branża	Imię i nazwisko	Nr uprawnień Izba inż.	Podpis
Drogowa: autor	mgr inż. Adam Łazarski	UAN 7342-36/02 POL.8011800/01	

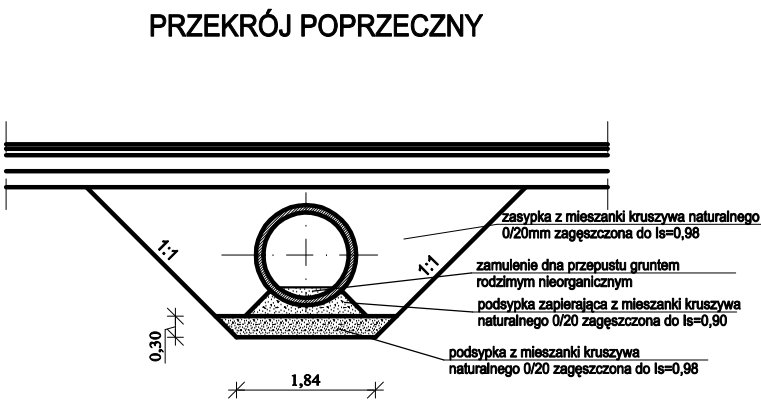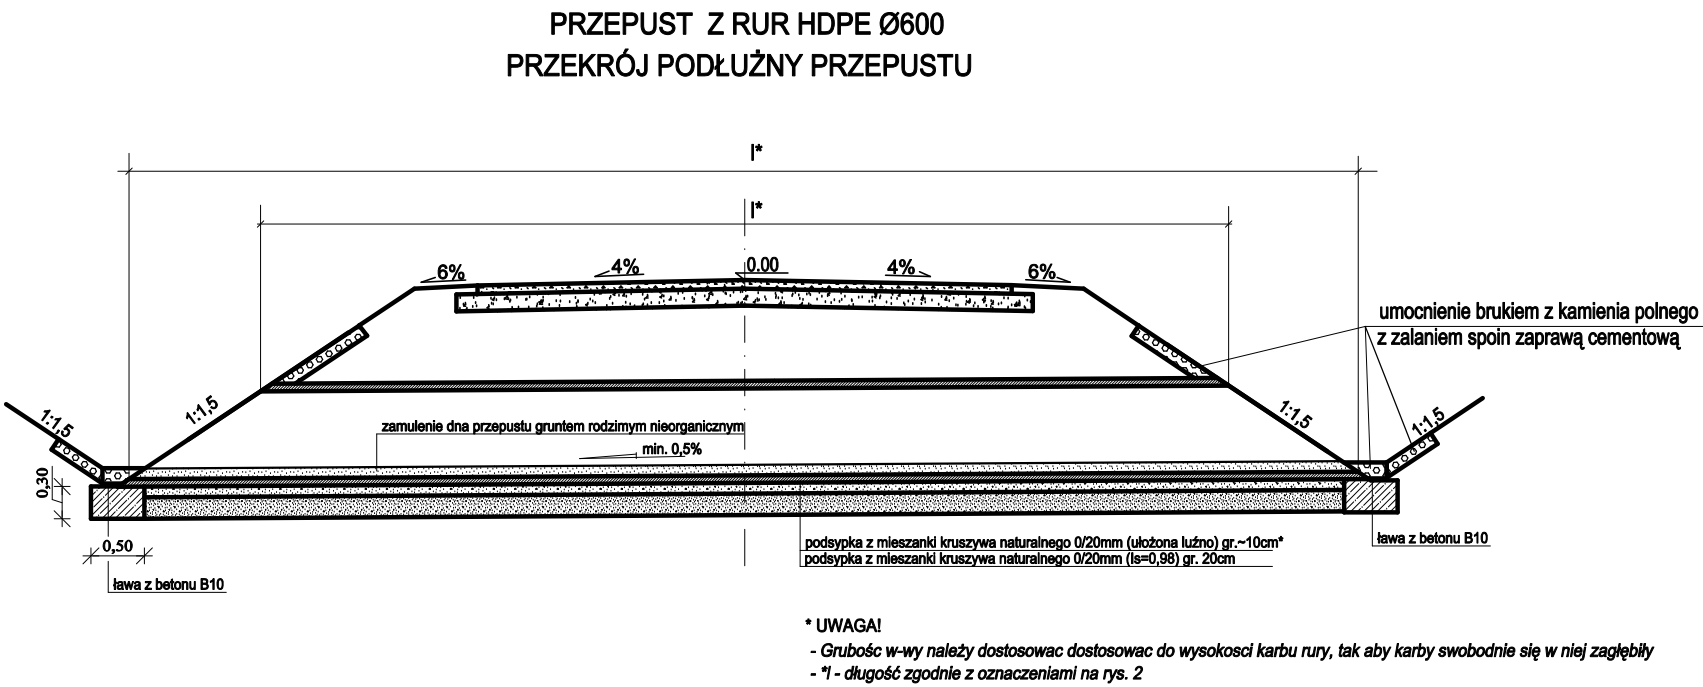

 <b>ZPJ „LAZAR”</b> ZPJ „LAZAR” Adam Łazarski, 18-400 Lomża, ul. Kierzkowa 118A tel. 086-2180244, kom. 607913126 NIP: 718-111-06-86 REGON: 200147783			
Nazwa i adres inwestycji	Przebudowa drogi dojazdowej do pól Wizna - Kramkowo		
Inwestor	GMINA WIZNA		
Nazwa rysunku	<b>PRZEPUST Z RUR PEHD Ø600 PRZEKRÓJ PODŁUŻNY</b>		
Data opracowania: 01/2011 r.	Faza: proj. uproszczony	Skala: 1:100	Nr rys. 6/2
Branża	Imię i nazwisko	Nr uprawnień Izba inż.	Podpis
Drogowa: autor	mgr inż. Adam Łazarski	UAN 7342-36/02 POL.8011800/01	