



PRZEKRÓJ NORMALNY 1

- ul. Tysiąclecia

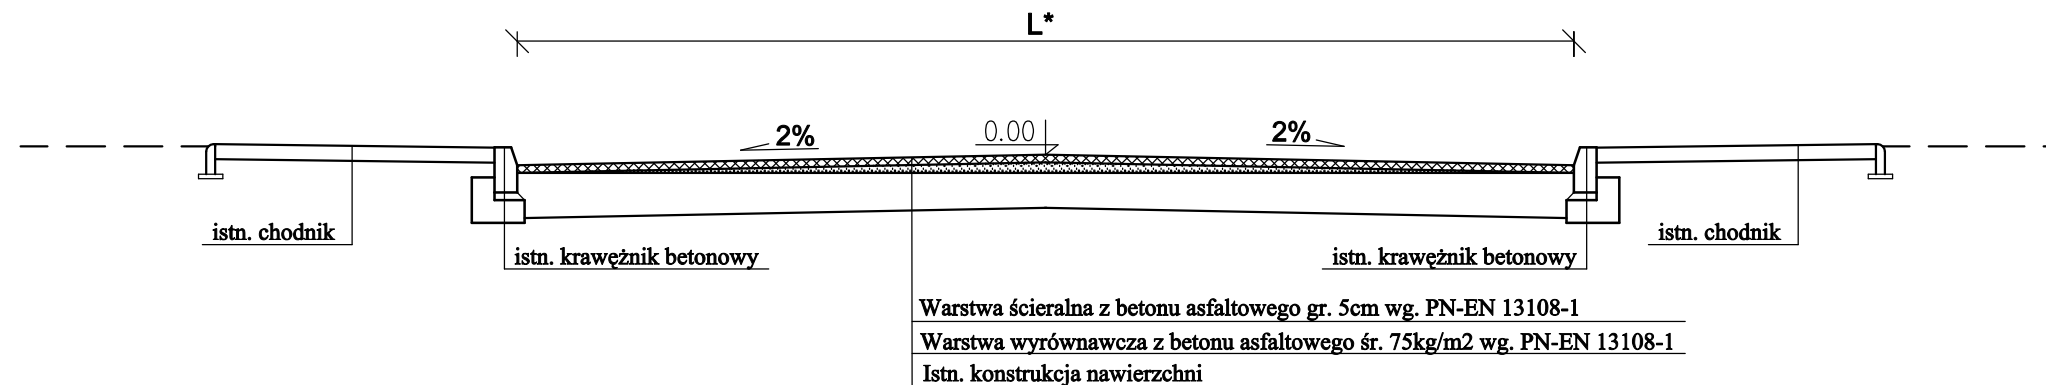

PRZEKRÓJ NORMALNY 2

- ul. Plac Kapitana Władysława Raginisa
- ul. Pawła z Wizny

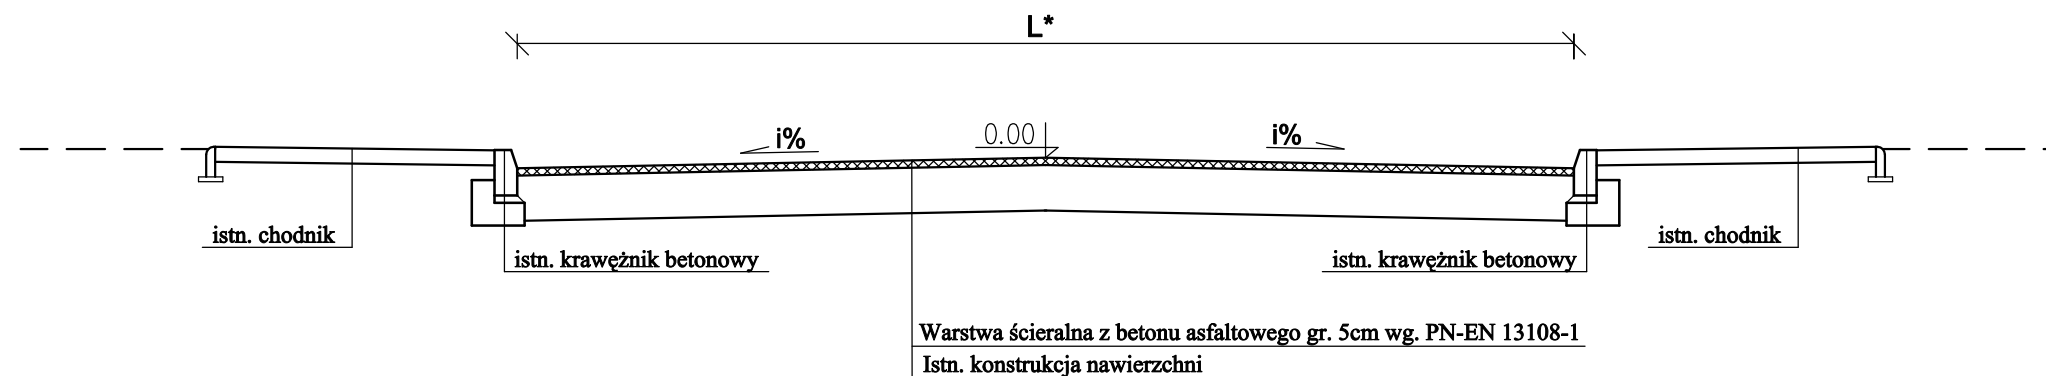

UWAGA:

L* - istn. szerokość jezdni

i% - istn. spadek poprzeczny jezdni

 ZPJ „LAZAR” ZPJ „LAZAR” Adam Łazarski, 18-400 Łomża, ul. Kierzkowa 118A tel. 086-2180244, kom. 607913126 NIP: 718-111-06-86 REGON: 200147783			
Nazwa i adres inwestycji	„POPRAWA BEZPIECZENSTWA RUCHU W CENTRUM MIEJSCOWOŚCI GMINNEJ”		
Tytuł opracowania	REMONT NAWIERZCHNI ULIC: ul. Tysiąclecia, ul. Plac Kapitana Władysława Raginisa, ul. Pawła z Wizny.		
Inwestor	Wójt Gminy Wizna 18-430 Wizna. Plac Kapitana Władysława Raginisa 30.		
Nazwa rysunku	PRZEKROJE NORMALNE		
Data opracowania: 09/2012 r.	Faza: proj. Uproszcz.	Skala: 1:50	Nr rys. 3
Branża	Imię i nazwisko	Nr uprawnień Izba inż.	Podpis
Drogowa: autor	mgr inż. Adam Łazarski	UAN 7342-38/92 PDL/BD/1800/01	