


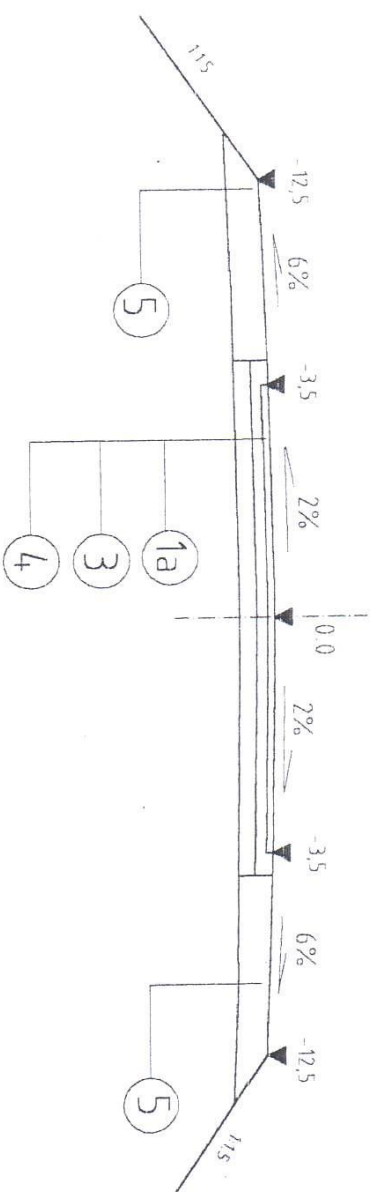


# PRZESKÓJ NORMALNY ULICY POLNEJ ODCINEK R-S SKALA 1:50

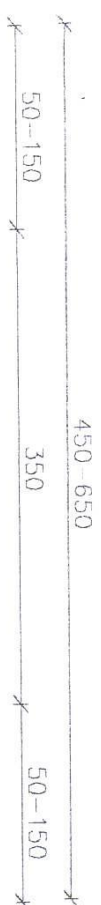

# PRZESKÓJ NORMALNY ULICY POLNEJ ODCINEK T-U SKALA 1:50

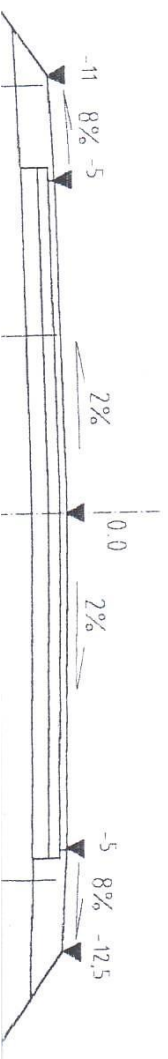

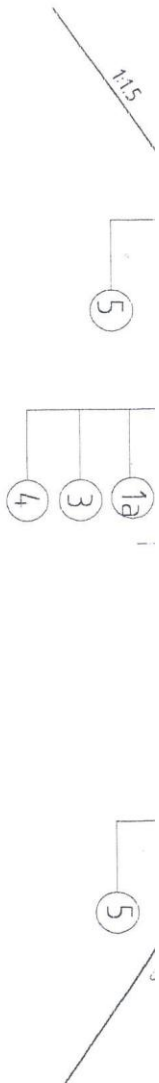

1. Warstwa ścierna gr. 4 cm z betonu asfaltowego 0/12,8 mm na ruch KR 1 wg PN-S-96025
- 1a. Warstwa ścierna gr. 5 cm z betonu asfaltowego 0/12,8 mm na ruch KR 1 wg PN-S-96025
2. Wyrównanie podbudowy betonem asfaltowym w ilości średnio 100 kg/m<sup>2</sup> na ruch KR 1 wg PN-S-96025
3. Górna warstwa podbudowy grubości 8 cm z kruszywa naturalnego doziarnionego kruszywem łamnym w ilości 50% stabilizowanego mechanicznie wg PN-S-06102
4. Dolna w-wa podbudowy gr. 12 cm z kruszywa naturalnego stabilizowanego mechanicznie wg PN-S-06102
5. Uzupelnienie poboczny pospółką

<b>PROJEKT BUDOWLANY</b>			
OBIĘKT: PRZEBUDOWA ULICY KOMBATANTÓW, ZAMKOWEJ, POLNEJ, 1000- LECIA, OGRODOWEJ, KRÓTKIEJ, OD ULICY CZARNIECKIEGO DO DR. KR. NR 64			
WYKONK.:  			
<b>PRZEMKROJE NORMALNE</b>			
INWESTOR:		SKALA:	
URZĄD GMINY W WIZNIE		1 50	
PROJEKTANT:		WYKONK.:	
mgr inż. Dariusz Lendziński		4 A	
upr. projektowe		DATA:	
LOM-S9			
SPRAWDZAJĄCY:			
Jan Czyżewski			
upr. projektowe			
UAN 7343-21091			
WYKONK.: mgr inż. Dariusz Lendziński upr. projektowe LOM-S9 SPRAWDZAJĄCY: Jan Czyżewski upr. projektowe UAN 7343-21091 WYKONK.: mgr inż. Dariusz Lendziński upr. projektowe LOM-S9 SPRAWDZAJĄCY: Jan Czyżewski upr. projektowe UAN 7343-21091			

Wykonano w Biadym  
 Nr 307/EL/00