OPIS NIERUCHOMOŚCI

IMIĘ, NAZWISKO Adres zamieszkania	NUMER Rejestru	Mapy	działki	Użytek Klasa	Powie Ha	
Właściciel: Gmina Wizna 18-430 Wizna ul. Pl.Kap. Raginisa KW 40.342	G.1	7	1349	B/RV	0	
				Razem:	0	

ORIENTACYJNY
a 1:10 000

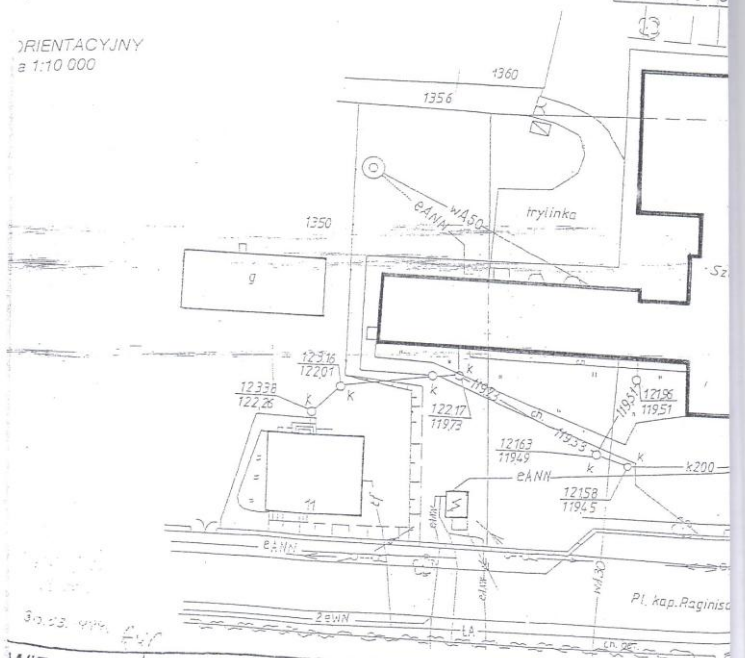

WIZNA
WIZNA

(16-d)

y na dzień:
1999

WYRYS SYTUACYJNO-WYSOKOŚCIOWY
Skala 1 :500
sporządzony na podstawie materiałów archiwalnych i pomiaru uzupełniającego wykonanego w 1999r

Geodeta uprawniony
Zaśw.GUGiK Nr5477
Henryka Pezowicz
Łomża ul.Śniadeckiego 8 m11 tel.182012

Łomża dn29.03.1999 r. Rob.nr5477/7/99

Wykaz właścicieli działek sąsiednich wg rejestru gruntów

1346/6 - Gmina Wizna
1347 - Elżbieta i Wojciech-Krzysztof małż. Bartosiewicz,Wizna Pl. Raginisa 13.
1348 - Gmina Wizna
1350 - Skarb Państwa –KWMO Łomża ul. Woj.Pol.9.
1356 ,1360 ,1357 ,1358 - Gmina Wizna
1351 - Ewa i Krzysztof małż. Dobrońscy zam. Wizna Pl. Raginisa 10.

PROJEKT ZAGOSPODAROWANIA TERENU SKALA 1:500
WIZNA ul. Pl. Kap. RAGINISA
BOISKO WIELOFUNKCYJNE

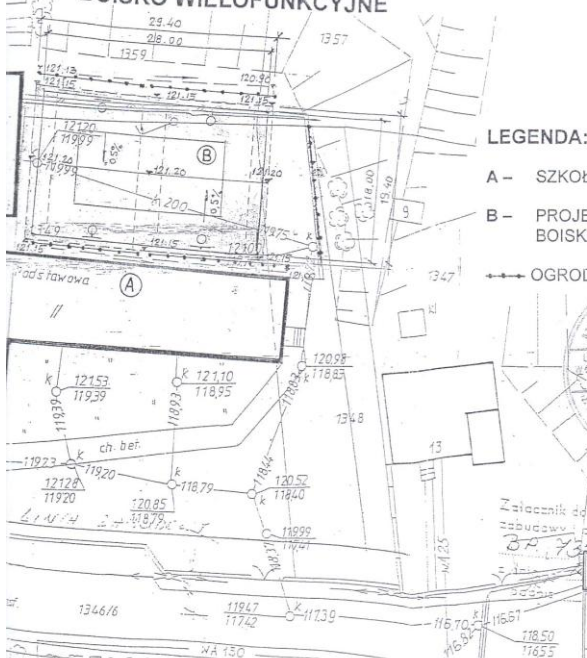

LEGENDA:

A – SZKOŁA

B – PROJEKTOWANA PŁYTA BOISKA WIELOFUNKCYJNEGO

OGRODZENIE ZABEZPIECZAJĄCE

Opracował:

STAROSTWO POWIATOWE w Łomży
ul. Szosa Zambrowska 1/27
18-400 Łomża
tel. 86 215 69 22, fax. 215 69 04
skr. pocz. 80

Załącznik do decyzji nr 26/02/2013 z dnia 26.04.2013 r.
podpis PODINSPEKTOR Andrzej Grzesiuk

Załącznik do decyzji ustalenia warunków zabudowy i zagospodarowania terenu BP 73/2013 Plan

WOJEWÓDZKI URZĄD OCHRONY ZABYTKÓW w Białymstoku DELEGATURA W ŁOMŻY ul. Nowa 2 tel./fax (086) 216-34-08
UZGODNIONO POZWOLENIEM Z DNIA 12.02.2013 r.
Z up. PODLASKIEGO WOJEWÓDZKIEGO KONSERWATORA ZABYTKÓW
Bolesław Gadawski
KIEROWNIK DELEGATURY W ŁOMŻY

Wszystkie prawa zastrzeżone. Ten rysunek objęty jest PRAWEM AUTORSKIM
Nie wolno kopiować bez zgody autorów. Nie skalować wymiarów z rysunku.
Rozpatrywać łącznie z opisem.

JEDNOSTKA PROJEKTOWA	SZLIS ARCHITEKT 18-400 ŁOMŻA ul. ZAMIEJSKA 6 tel. 418 607 379 783 E-MAIL: szlis@wp.pl
INWESTOR	URZĄD GMINY W WIŹNIE
PROJEKT	PROJEKT BOISKA WIELOFUNKCYJNEGO WIZNA UL. pl. kap. RAGINISA
RYSUNEK	SYTUACJA
BRANŻA	ARCHITEKTURA
FAZA	PROJEKT WYKONAWCZY
PROJEKTOWAŁ	IMIĘ NAZWISKO / NR. UPR. / PODPIS: wrh. JACEK J. SZLIS / 86/0001; rzc BOGDAN WOJTULEWSKI / KZDP-8/4/5/01/89
SPRAWDZIŁ	
INDEX: D/PR/BW	DATA: 07.2002 / SKALA: 1:500 / NR: 1