
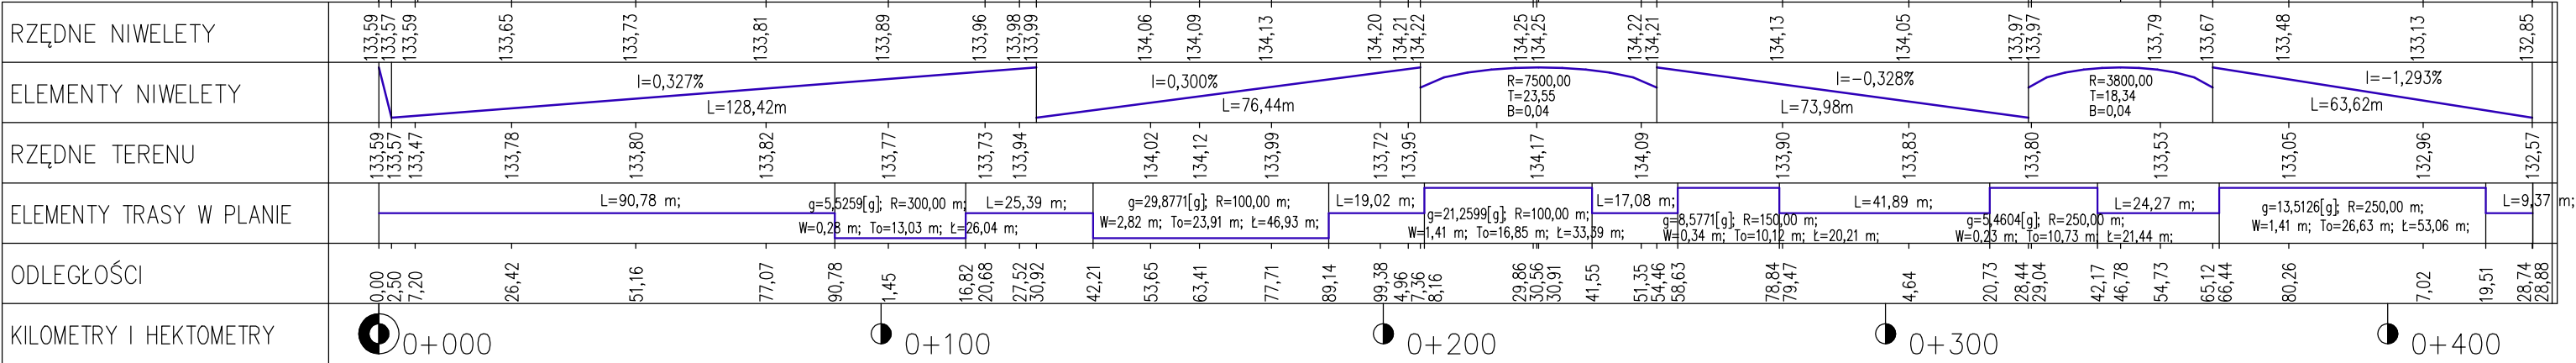


Skala pionowa 1:100  
Skala pozioma 1:1000

PP=126,00

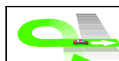

<div><b>ZPJ „LAZAR”</b> <small>ZPJ „LAZAR” Adam Łazarski, 18-400 Łomża, ul. Kierzkowa 118A tel. 086-2100244, kom. 607913126 NIP: 718-111-06-86 REGON: 200147783</small></div>			
Nazwa i adres inwestycji	Przebudowa i rozbudowa drogi gminnej przez wieś Męciski		
Inwestor	Wójt Gminy Wiza Pl. Kapłana Ragnisa 35, 18-430 Wiza		
Nazwa rysunku	<b>PROFIL PODŁUŻNY</b>		
Data opracowania: 07/2013 r.	Faza: P.W.	Skala: 1:100/1000	Nr rys. 4
Branża	Imię i nazwisko	Nr uprawnień i data inc.	Podpis
Drogowa: autor	mgr inż. Adam Łazarski	UAN 7342-38/92 PDL/BD/1800/01	
Opracował:	inż. Radosław Piasicki		
Sprawdził:	mgr inż. Janusz Nowakowski	UAN 7342-113/92 PDL/BD/0349/03	