ARKUSZ NR 2

Mapa do celów projektowych 1:500

Miejscowość: Wizna dz. nr 1428,1678
Jednostka ewidencyjna: Wizna Nr 200708_2
Obręb ewidencyjny: Wizna Nr 0022
Województwo: podlaskie

Mapa zasadnicza arkusz: 244.241.141,142,093 aktualna na dzień 22.02.2013r

w zasięgu niniejszego opracowania oznaczonym linią — — —

Układ współrzędnych prostokątnych płaskich: 2000/21

Układ wysokości: K-60

Mapę wykonał Geodeta Uprawniony mgr inż. Józef Łuniewski – Upr. GUGiK nr 1447/85

Nr ewidencji zgłoszenia : 394/2013

Kerg: 1943- 03/2013

Wykonano badanie KW nr LM1L/00027935/8 – nie stwierdzono informacji o służebnościach gruntowych mających wpływ na zagospodarowanie gruntów zlokalizowanych w granicach projektowanej inwestycji.

Łomża 11.03.2013r *Rob.nr 1447/06/2013*

Wykonawca:

Usługi Geodezyjne
mgr inż.Józef Łuniewski
18-400 Łomża ul.Szeroka 4a
tel.602554269

Starostwo Powiatowe w Łomży
Powiatowy Ośrodek Dokumentacji Geodezyjnej i Kartograficznej
W obszarze ograniczonym linią ..... dokonano aktualizacji treści mapy zasadniczej.
Dokumentacja z pomiaru uzupełniającego nr 394/2013 do zasobu ... prowadzonego w dniu ... 19-04-2013
Zgłoszenie zarejestrowano pod nr 1943-3/2013
NINIEJSZA MAPA MOŻE SŁUŻYĆ DO CELÓW PROJEKTOWYCH
Projektowane obiekty budowlane wymagające pozwolenia na budowę, podlegają wytycznym i uzgodnieniom przez jednostki określone do wydania warunków zabudowy.
Łomża 19-04-2013
Wzajemność i data
Imię i nazwisko oraz stanowisko służbowe osoby kierującej pracą
Wydziałowy Ewidencji Gruntów
GEODETA POWIATOWY
Wyżej Sz. Ewa Kłd.r.

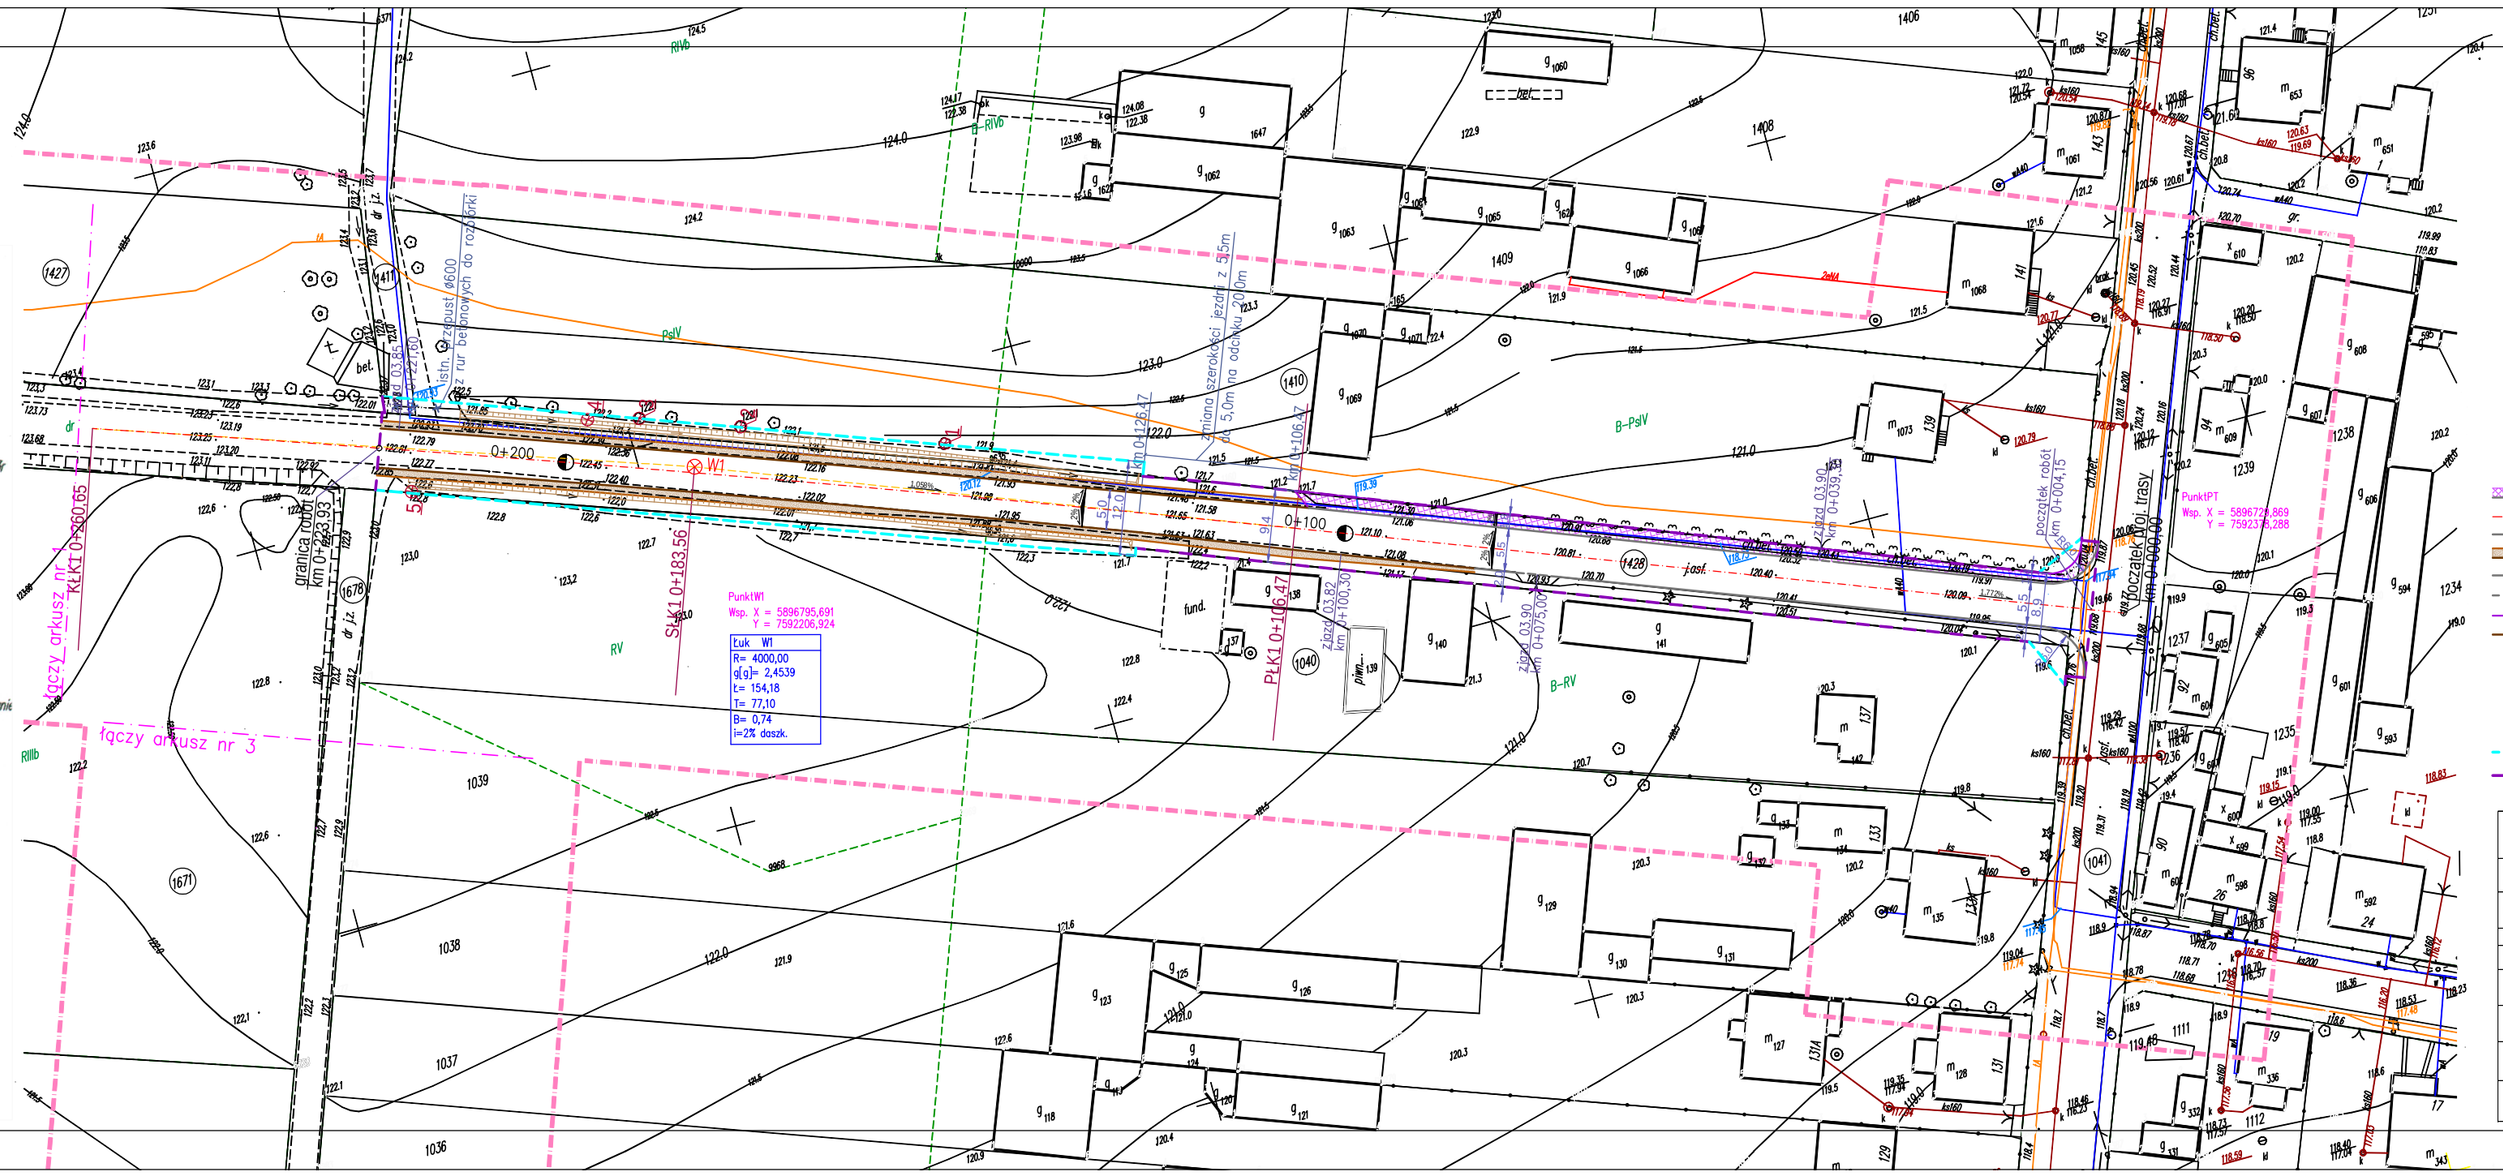

ZPJ „LAZAR" ZPJ „LAZAR" Adam Łazarski, 18-400 Łomża, ul. Kiereikowa 118A tel. 086-2180244, konto 40793132ó NIP 718-111-06-86 REGON: 200147793			
Nazwa i adres inwestycji	*Przebudowa i rozbudowa drogi gminnej (bez numeru) w m. Wizna – działka nr 1428*		
Inwestor	*Wójt Gminy Wizna Pl. Kapitana Raginisa 35, 18-430 Wizna*		
Nazwa rysunku	**PROJEKT ZAGOSPODAROWANIA TERENU**		
Data opracowania: *05/2013 r.*	Faza: P.B.	Skala: *1:500*	Nr rys. 2
Branża	Imię i nazwisko	Nr uprawnień Izba inż.	Podpis
Drogowa: autor	mgr inż. Adam Łazarski	UAN 7342-38/92 POL/BD/1800/01	
Opracował:	Radosław Piaścik		
Sprawdził:	mgr inż. Janusz Nowakowski	UAN 7342-113/92 POL/BD/0349/03	