



- OZNACZENIA:
- proj. rów lewostronny
 - proj. rów prawostronny

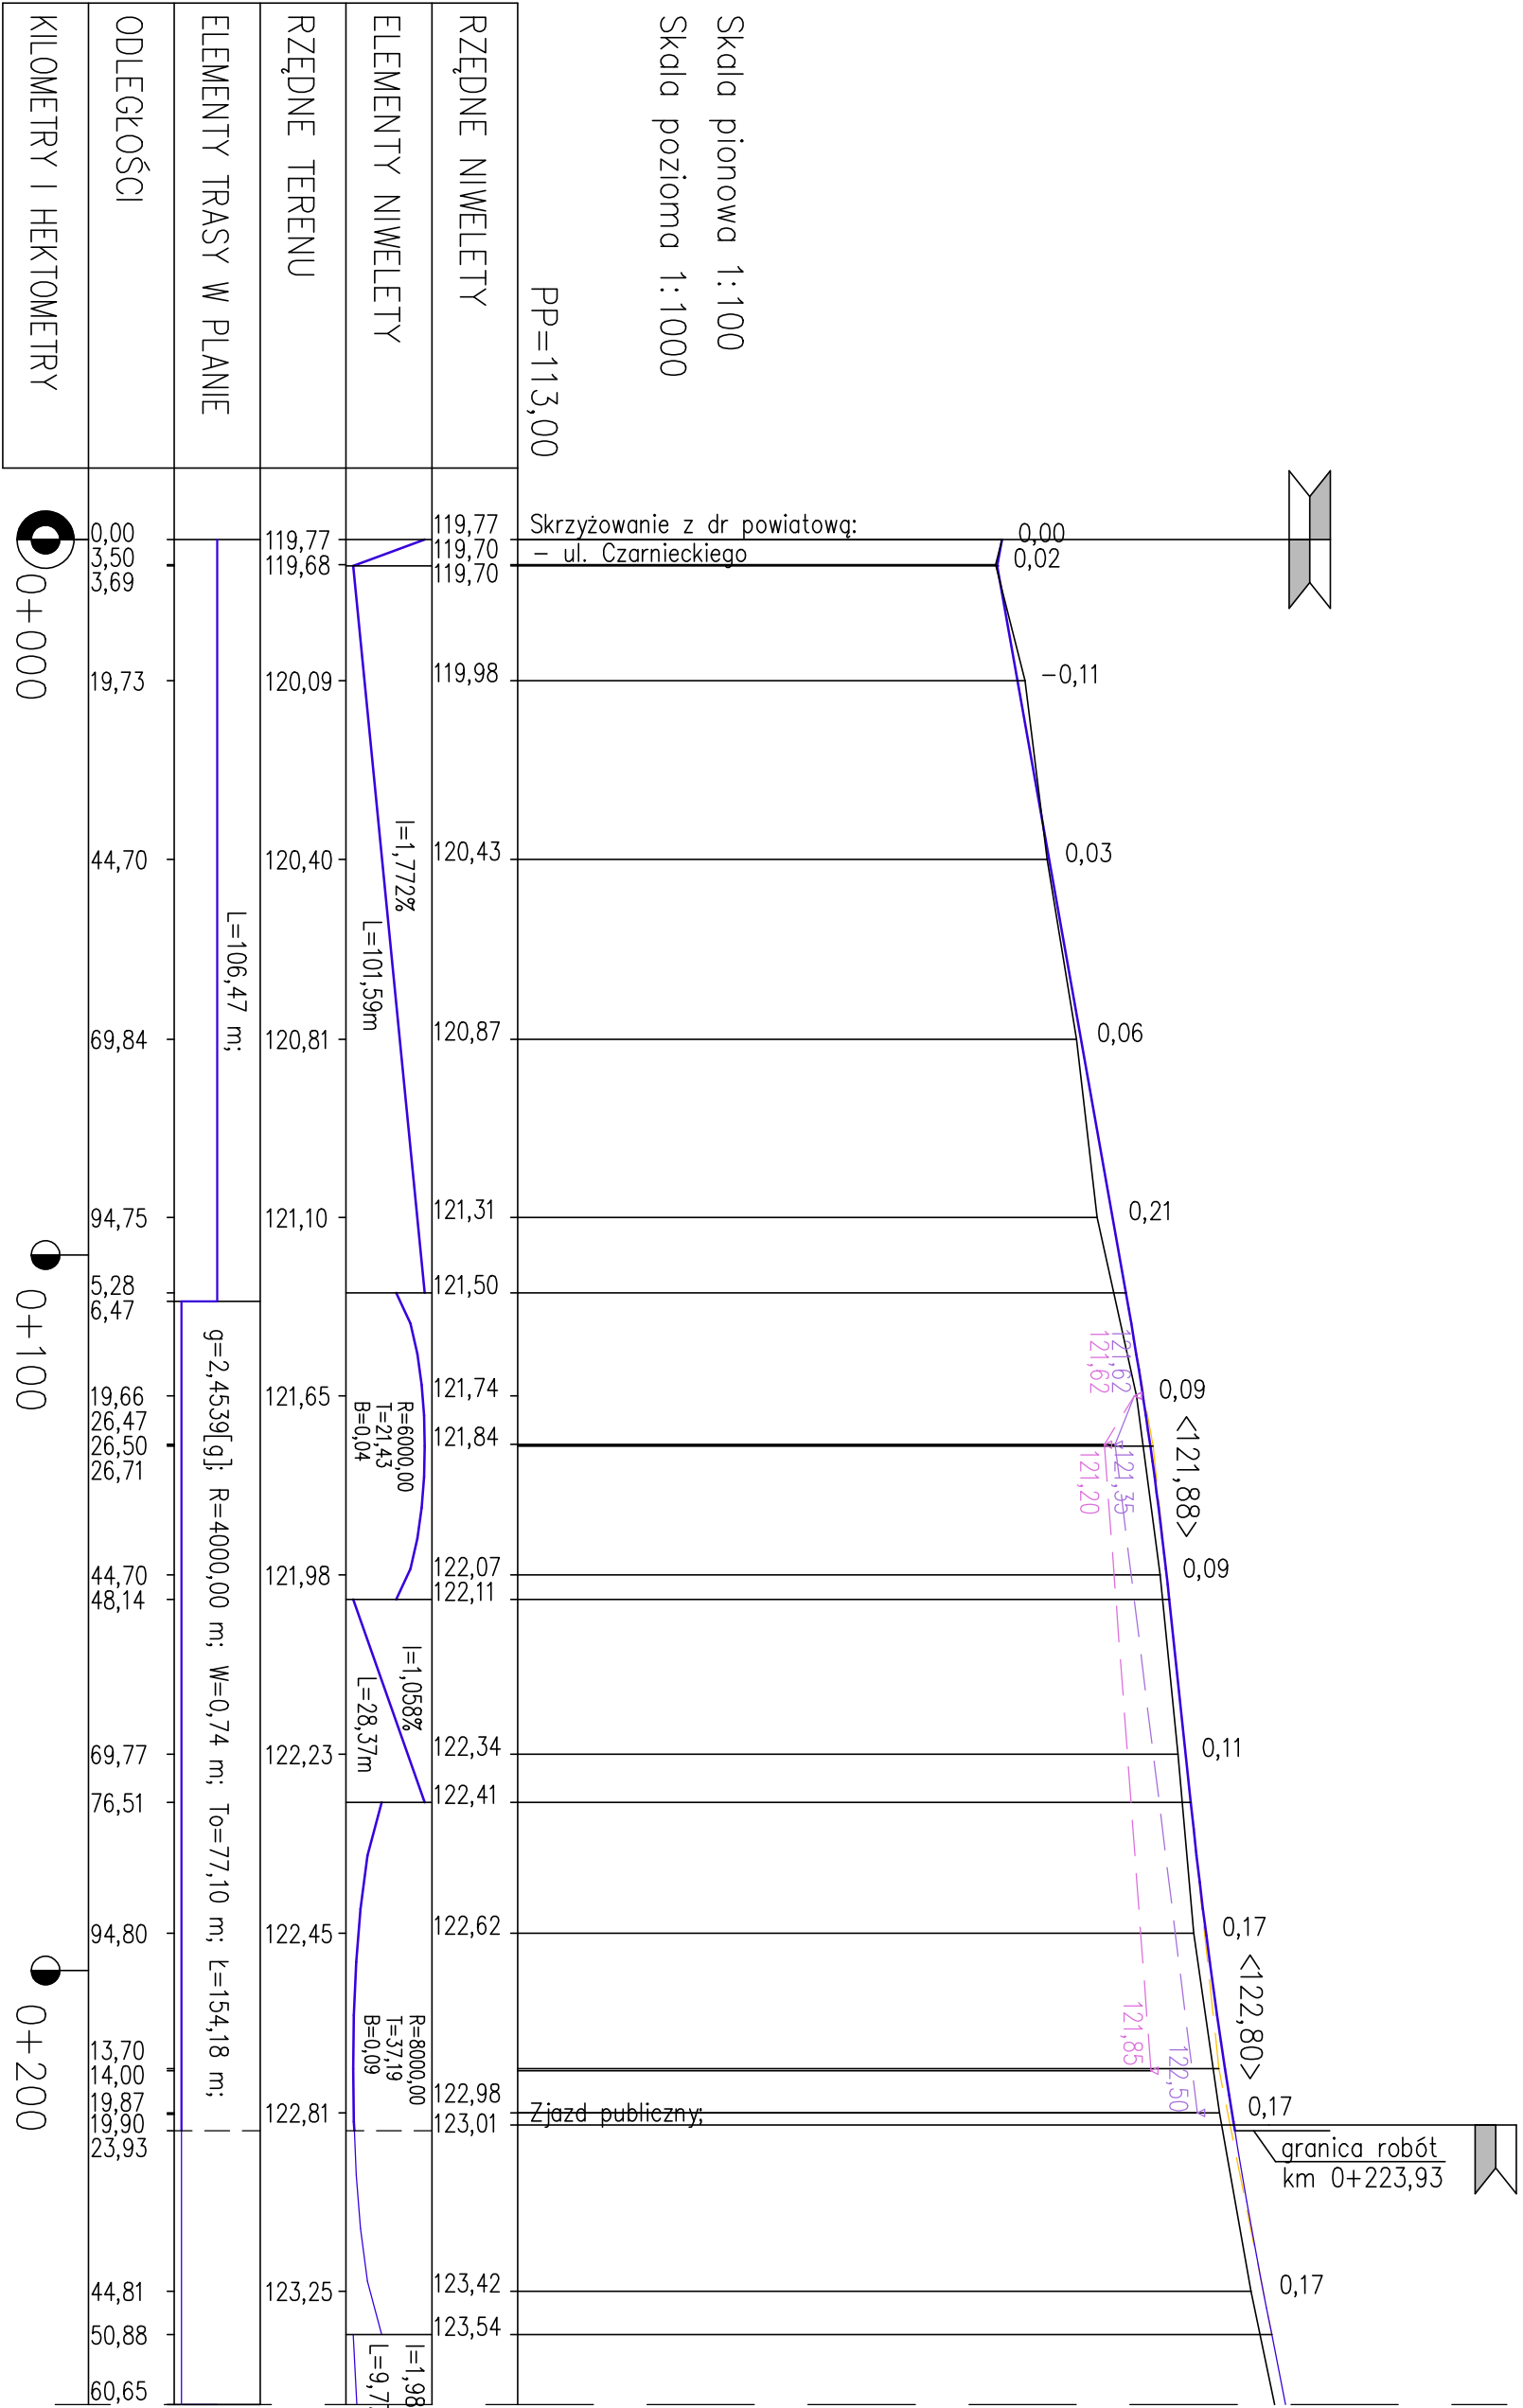

		ZPR „J. ŁAZAR” Adam Łazarek, 18-400 Łomża, ul. Karłowicza 118A tel. 086-218024, kom. 07913126, NIP: 718-111-06-80 REGON: 30017783	
Nazwa i adres inwestycji		Przebudowa i rozbudowa drogi gminnej (bez numeru) w m. Włocławek – osiedle nr 1428	
Inwestor		Woj. Wielkopolski	
Nazwa rysunku		PROFIL PODŁUŻNY	
Data opracowania: 09/2013 r.		Faza: P.W.	
Branża		Imię i nazwisko	Nr uprawnień
Drogiwa		mgr inż. Adam Łazarek	UAN 7342-2892
autor			PDU/BD/180001
Opracował:		Radosław Piśkiewicz	
Sprawdził:		mgr inż. Janusz Nowakowski	UAN 7342-11342 PDU/BD/090485