PIK. 3,50

Pole pow. WYKOP = 2,47m2 Pole pow. HUMUS ISTN. = 0,00m2
Pole pow. NASYP = 0,04m2 Pole pow. GRUZ = 2,33m2

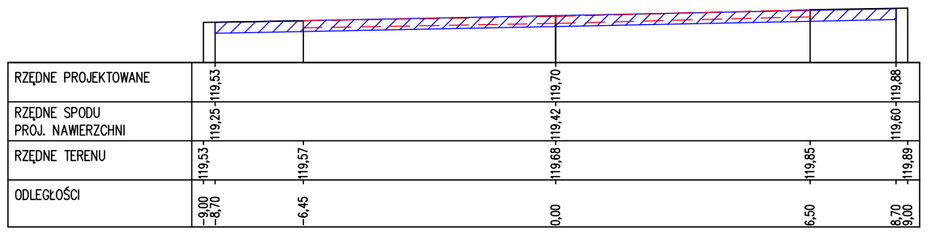

PIK. 119,66

Pole pow. WYKOP = 0,07m2 Pole pow. HUMUS ISTN. = 0,52m2
Pole pow. NASYP = 0,50m2 Pole pow. GRUZ = 0,75m2

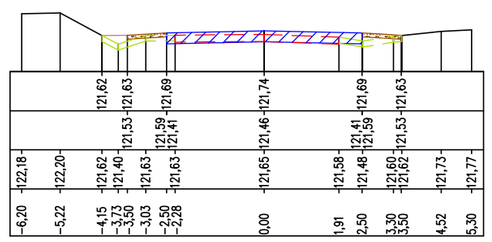

PIK. 194,80

Pole pow. WYKOP = 0,29m2 Pole pow. HUMUS ISTN. = 0,81m2
Pole pow. NASYP = 1,08m2 Pole pow. GRUZ = 0,13m2

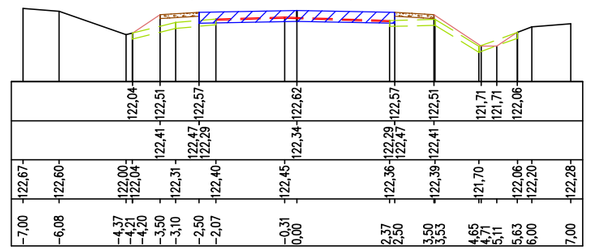

PIK. 269,85

Pole pow. WYKOP = 0,76m2 Pole pow. HUMUS ISTN. = 0,84m2
Pole pow. NASYP = 0,53m2 Pole pow. GRUZ = 0,15m2

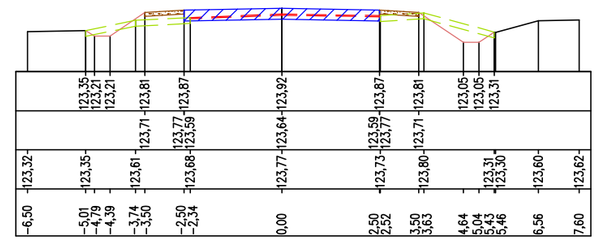

PIK. 19,73

Pole pow. WYKOP = 1,17m2 Pole pow. HUMUS ISTN. = 0,02m2
Pole pow. NASYP = 0,25m2 Pole pow. GRUZ = 1,33m2

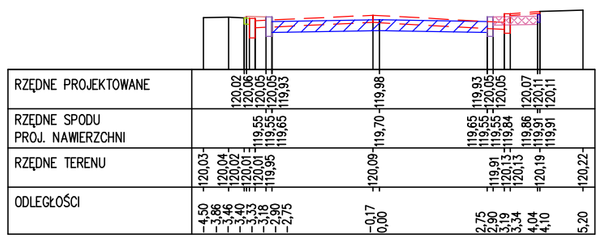

PIK. 69,84

Pole pow. WYKOP = 0,12m2 Pole pow. HUMUS ISTN. = 0,08m2
Pole pow. NASYP = 0,29m2 Pole pow. GRUZ = 1,27m2

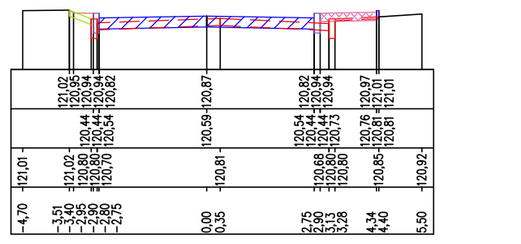

PIK. 144,70

Pole pow. WYKOP = 0,77m2 Pole pow. HUMUS ISTN. = 0,77m2
Pole pow. NASYP = 0,64m2 Pole pow. GRUZ = 0,15m2

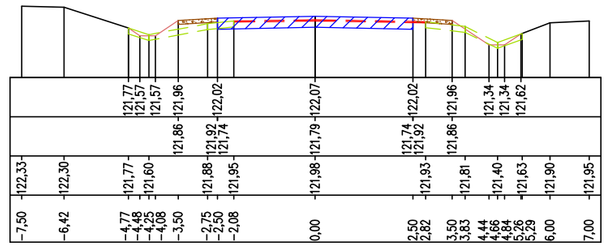

PIK. 219,87

Pole pow. WYKOP = 0,38m2 Pole pow. HUMUS ISTN. = 0,62m2
Pole pow. NASYP = 0,39m2 Pole pow. GRUZ = 0,13m2

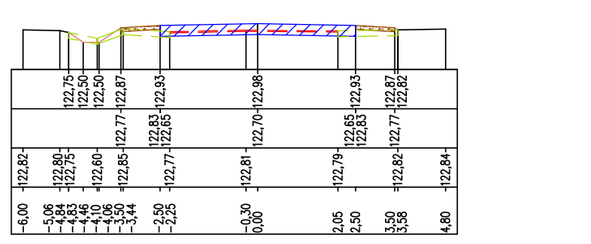

PIK. 294,73

Pole pow. WYKOP = 0,95m2 Pole pow. HUMUS ISTN. = 0,78m2
Pole pow. NASYP = 0,54m2 Pole pow. GRUZ = 0,16m2

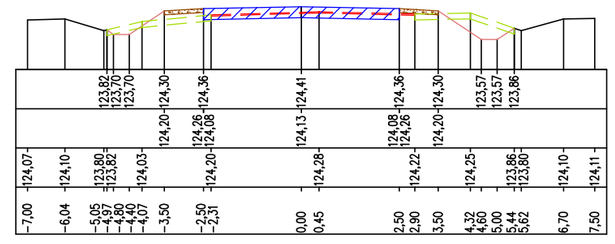

PIK. 44,70

Pole pow. WYKOP = 0,65m2 Pole pow. HUMUS ISTN. = 0,04m2
Pole pow. NASYP = 0,23m2 Pole pow. GRUZ = 1,31m2

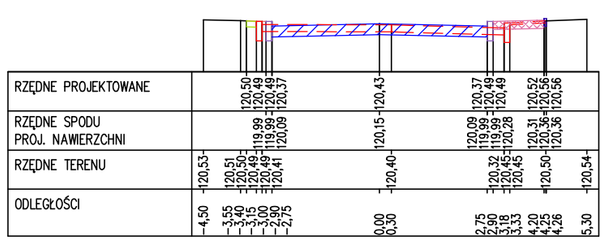

PIK. 94,75

Pole pow. WYKOP = 0,05m2 Pole pow. HUMUS ISTN. = 0,18m2
Pole pow. NASYP = 0,86m2 Pole pow. GRUZ = 1,13m2

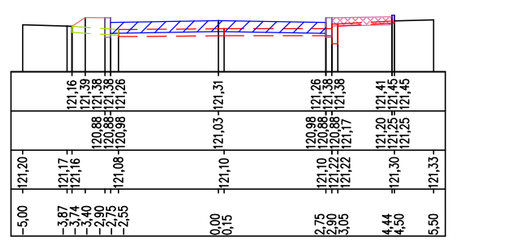

PIK. 169,77

Pole pow. WYKOP = 0,44m2 Pole pow. HUMUS ISTN. = 0,78m2
Pole pow. NASYP = 0,96m2 Pole pow. GRUZ = 0,14m2

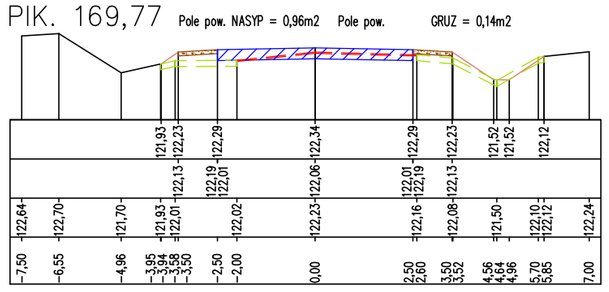

PIK. 244,81

Pole pow. WYKOP = 0,64m2 Pole pow. HUMUS ISTN. = 1,08m2
Pole pow. NASYP = 0,85m2 Pole pow. GRUZ = 0,13m2

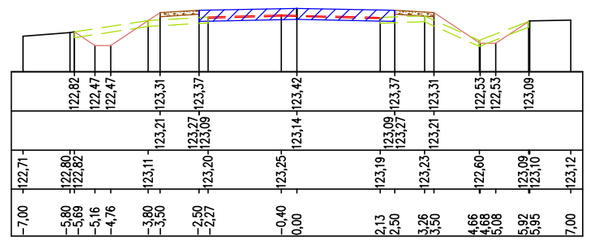

OZNACZENIA:

- proj. nawierzchnia bitumiczna
- proj. pobocze
- proj. chodnik z kostki bet.
- proj. kr. bet. zwykły 15x30cm
- istn. humus do usunięcia

ZPI „LAZAR"
ZPI „LAZAR" Adam Łazarski, 18-400 Łomża, ul. Kraskowo 11B A
tel. 886 240 214, bank 62761110 1026 1411 2616 0010 0001, 760-171-80

Nazwa i adres inwestycji	Przebudowa i rozbudowa drogi gminnej (bez numeru) w m. Wólnia – działka nr 2428
Inwestor	Wójt Gminy Wizna Pl. Kapitana Raginisa 35, 18-430 Wizna
Nazwa rysunku	PRZEKROJE POPRZECZNE
Data opracowania: 05/2023 r.	Faza: P.W. Skala: 1:100 Nr rys. 6/3

Branża	Imię i nazwisko	Nr uprawnień tytuł inż.	Podpis
Drogowa: autor	mgr inż. Adam Łazarski	UAN 7342-38/92 PDL/BD/1800/01	
Opracował:	Radosław Pralicki		
Sprawdził:	mgr inż. Janusz Nowakowski	UAN 7342 I 13/90 PDL/BD/0394/03	