1-go Maja
Koniec projektowanego odcinka drogi "K-1"
0+287,20
D-1
A-7
1255
1254
1202
1201
1200
1243
1181
1182
5827876.112
4662150.849
5827873.74
4662209.43
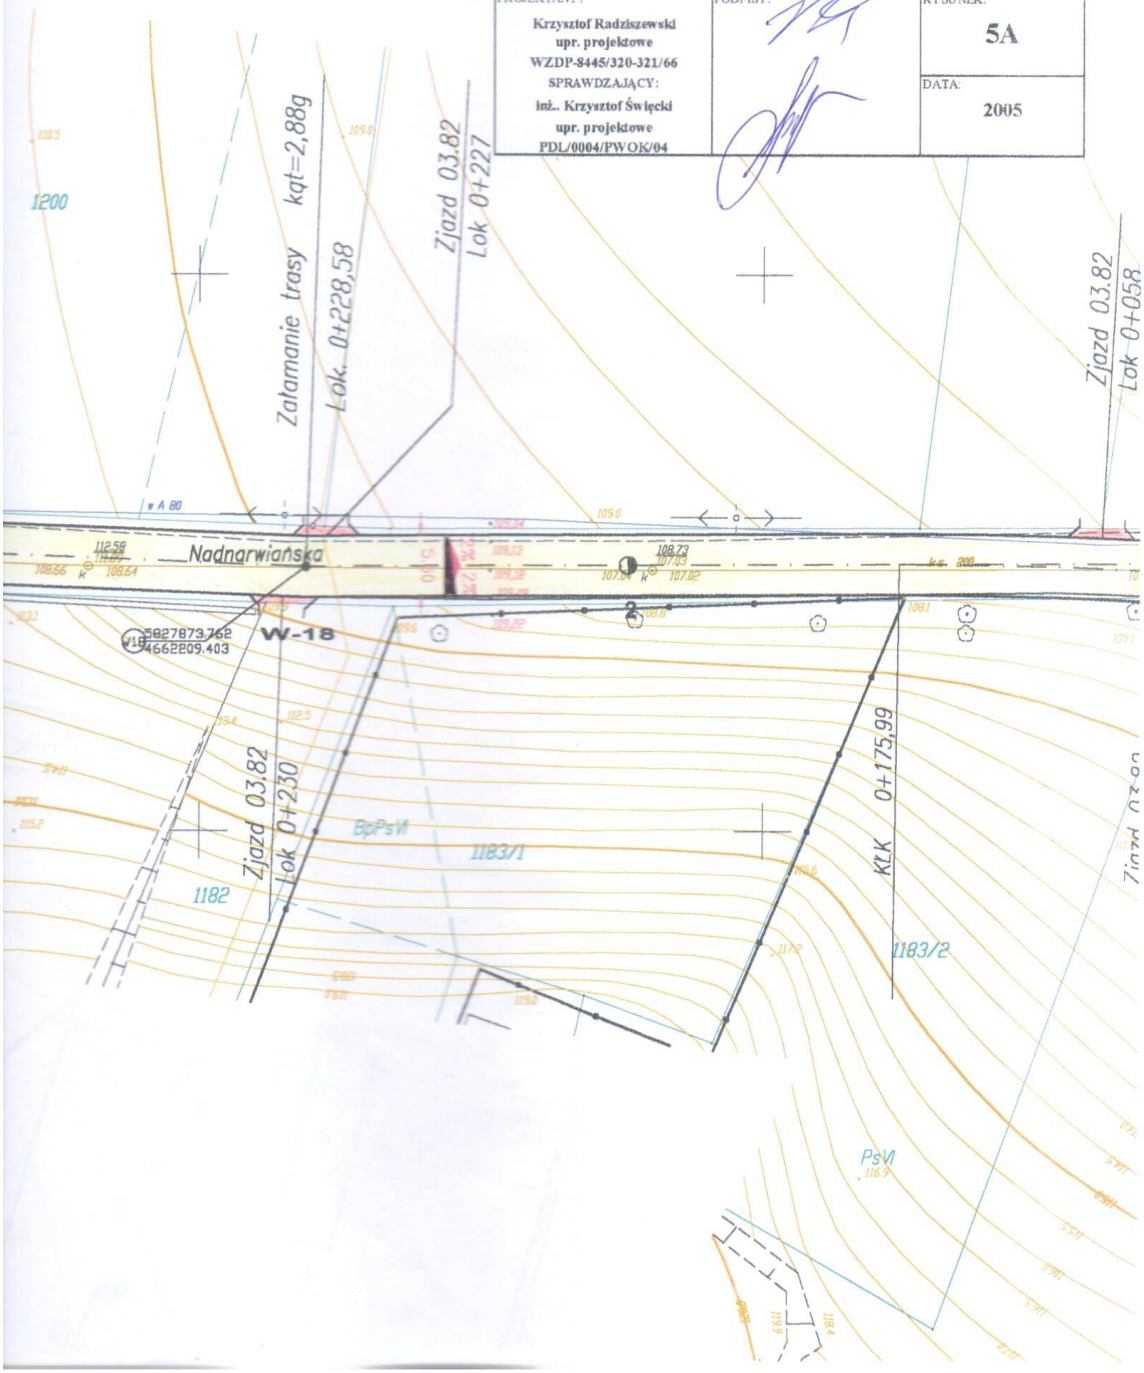
PROJEKT BUDOWLANY		
OBIEKT: PRZEBUDOWA ULICY NADNARWIAŃSKIEJ W KM 0+000-287,20 W WIŹNIE		
RYSUNEK : PROJEKT ZAGOSPODAROWANIA TERENU		
INWESTOR : URZĄD GMINY W WIŹNIE		SKALA : 1:500
PROJEKTANT : Krzysztof Radziszewski upr. projektowe WZDP-8445/320-321/66 SPRAWDZAJĄCY: inż.. Krzysztof Święcki upr. projektowe PDL/0004/PWOK/04	PODPISY:	RYSUNEK: 5A
		DATA: 2005