


## RYСУNKI ZAMIEENNE NA WYKONANIE NAWIERZCHNI


Na ulicy Szkolnej i Senatorskiej następuje zamiana nawierzchni z bitumicznej na kostkę brukową gr 8 cm na wyrównaniu z betonu.

Na ulicy Nadnarwiańskiej następuje zmiana spadku poprzecznego nawierzchni z daszkowego na jednostronny 2%, jest dodatkowe wyrównanie nawierzchni kruszywem do spadku jednostronnego oraz pozostaje warstwa ścieralna z asfaltobetonu gr 4 cm i wyrównanie betonem asfaltowym 100kg/m<sup>2</sup>.

## PRZEMOJ NORMALNY ULICY SENATORSKIEJ I SZKOLNEJ SKALA 1:50

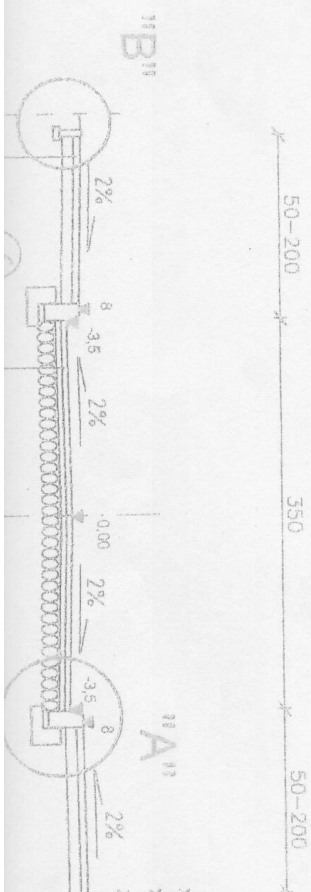

# PRZESZKÓJ NORMALNY ULICY NADNARWIANSKIEJ SKALA 1:50

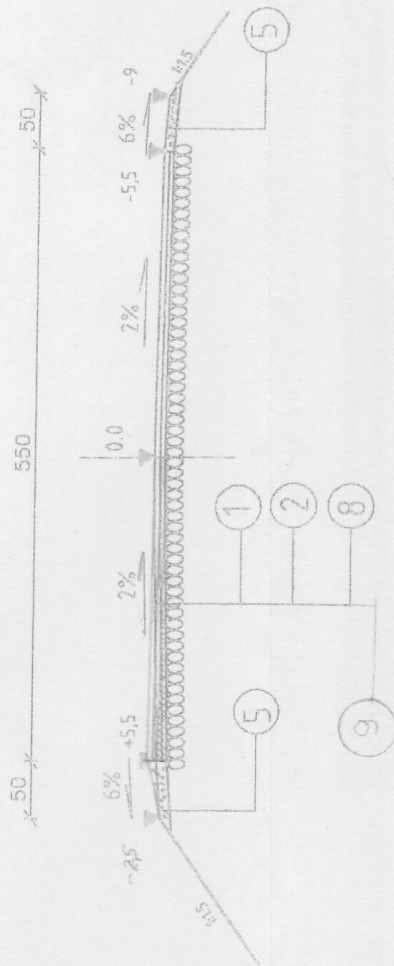

1. Warstwa ścierna gr. 4 cm z betonu asfaltowego O/12,8 mm na ruch KR 1 wg PN-S-98025
2. Wyrównanie podbudowy betonem asfaltowym w ilości średnio 100 kg/m<sup>2</sup> na ruch KR 1 wg PN-S-98025
3. Górna warstwa podbudowy grubości 8 cm z kruszywa naturalnego doziarnionego kruszywem łamanym w ilości 50% stabilizowanego mechanicznie wg PN-S-06102
4. Dolna warstwa podbudowy gr. 12 cm z kruszywa naturalnego stabilizowanego mechanicznie wg PN-S-06102
5. Uzupełnienie poboczy pospółką
6. Kostka betonowa "Polbruk" gr. 8 cm
7. Podsyпка piaskowa gr. 10 cm
8. Istniejąca nawierzchnia brukowa
9. Wyrównanie ist. naw. brukowej kruszywem do spadku jedn. 2%
10. Nawierzchnia z kostki brukowej gr 8 cm na wyrównaniu z betonem
12. Wyrównanie ist. podbudowy miesz. bet. 5 Mpa

PROJEKT BUDOWLANY			
OBJEKT	PRZEBUDOWA ULICY SENATORSKIEJ W KM 0+000-0+055,66 ULICY SZKOLNEJ W KM 0+000-0+74,89, ULICY PAWŁA Z WIZNY W KM 0+000-0+059,80 I ULICY NADNARWIANSKIEJ W KM 0+000-0+237,20 W WIZNIE RYSUNKU		
INWESTOR	PRZEDSIĘWZIENIE NORMALNE		
PROJEKTANT	URZĄD GMINY W WIZNIE	SKALA	1:50
	Krzysztof Radziszewski upr. projektowe WZD-04-6620-31165 SPRAWOZDAWCA	PROJEKT	KW. 7B
	Łukasz Krzyżanowski upr. projektowe FDL-0004770204	DATA	2005