Poz. 5.1/II. Belka Ls=2,45 m

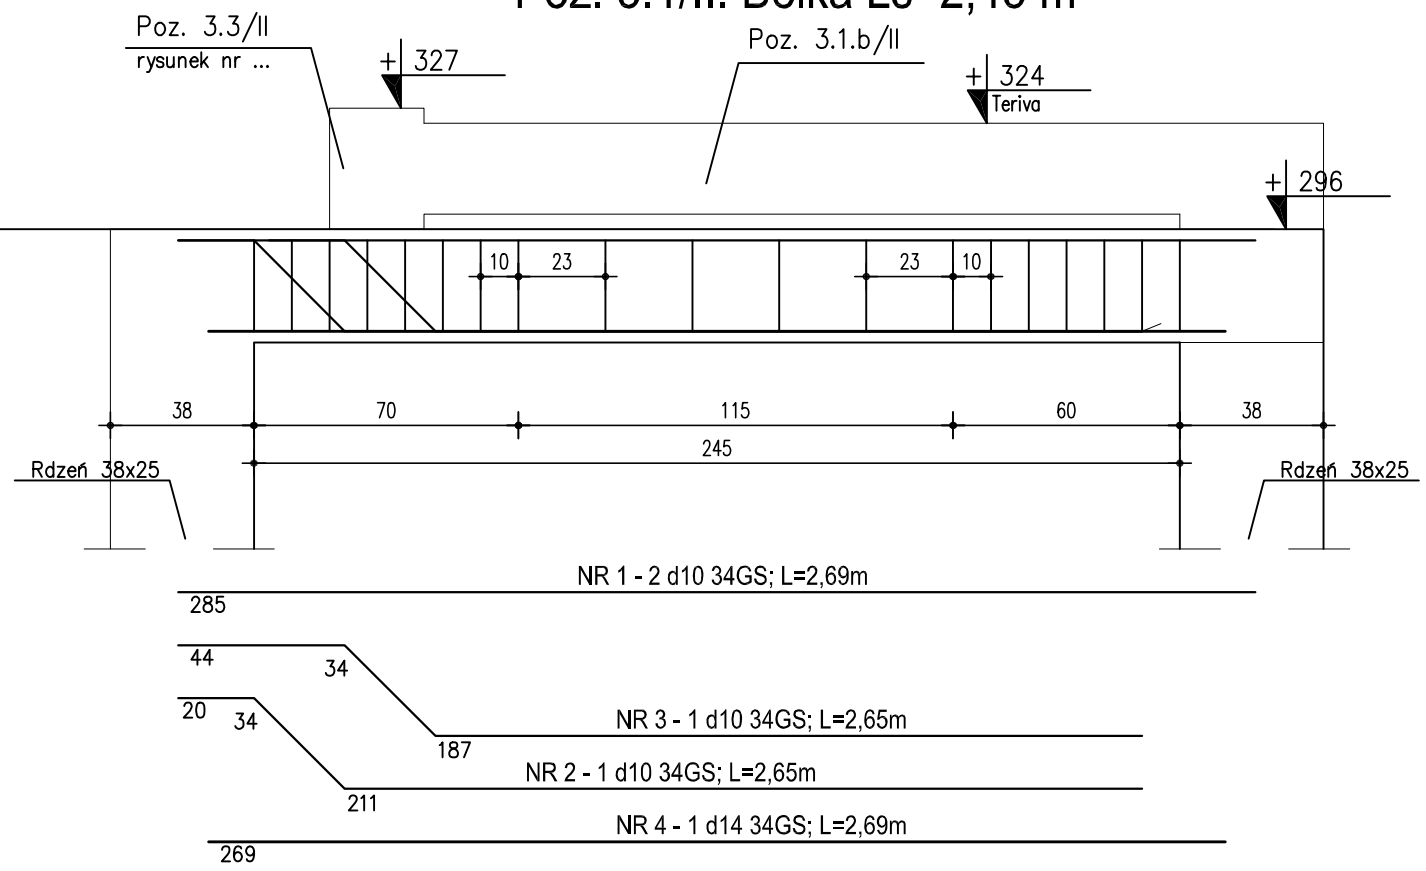

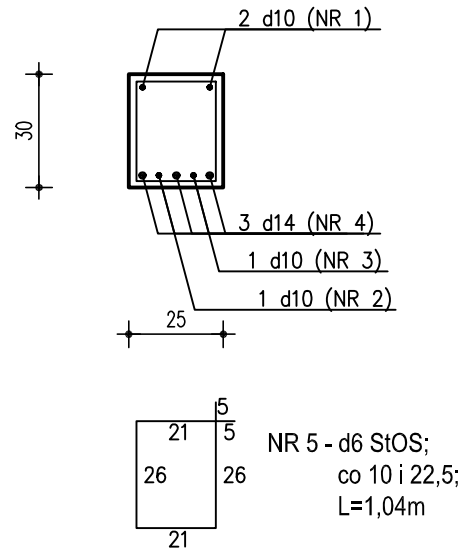

Poz. 2.2/II. Belka Ls=2,00m

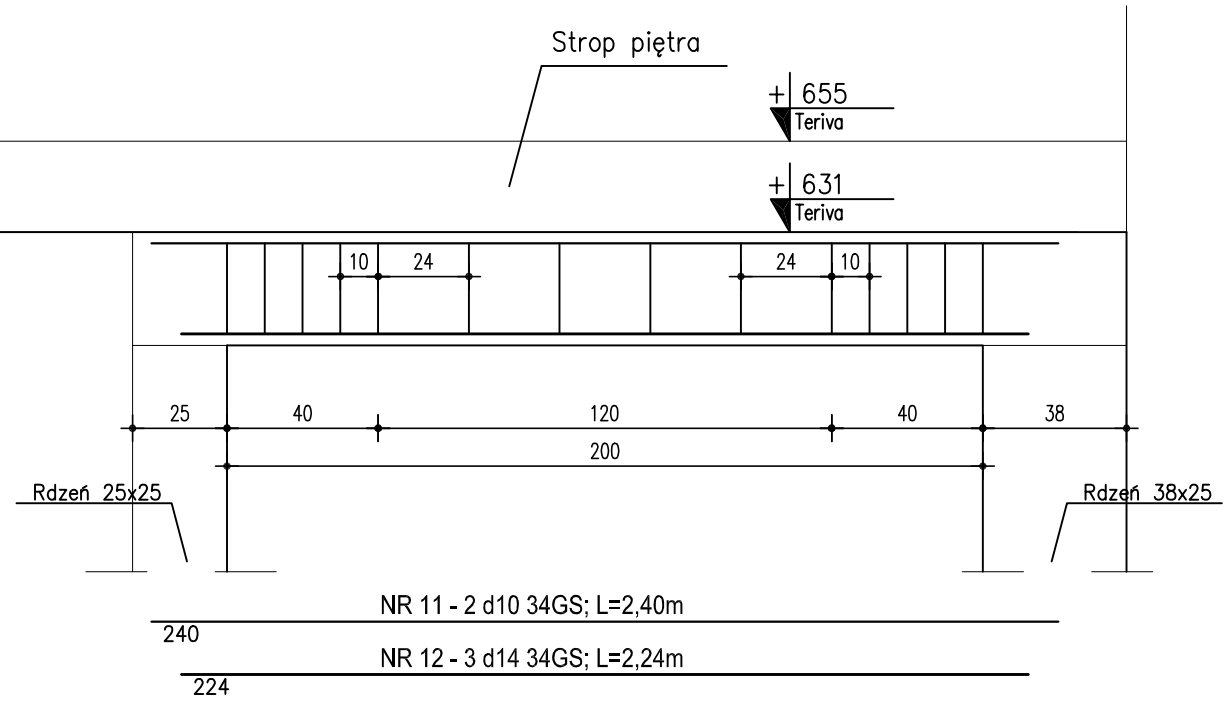

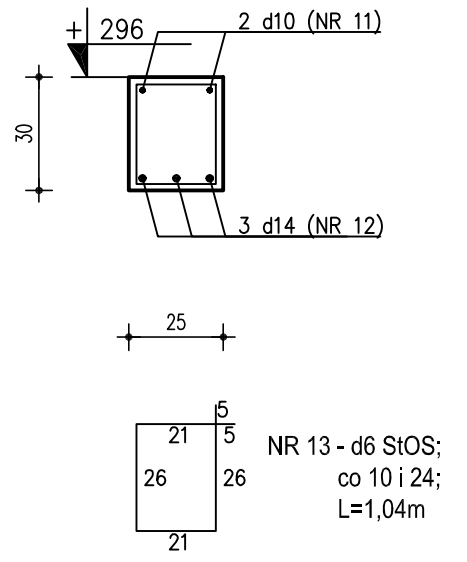

Poz. 2.2/II. Belka Ls=2,00m; Poz. 5.1/II. Belka Ls=2,45m skala 1:20

UWAGI OGÓLNE:

- wymiary podano w cm;
- otulina zbrojenia 20 mm;
- min. zakłady dla prętów: d10 - 0,40 m, d14 - 0,56m (dla B20);
- ilość prętów łączonych w jednym przekroju - max. 50%;

UWAGI SZCZEGÓŁOWE:

- rdzeń żelbetowy 25x25 cm: zbrojenie 4 d14; strzemiona d6 co 20 cm;
- rdzeń żelbetowy 38x25 cm: zbrojenie 6 d14; strzemiona d6 co 20 cm;

Beton:
- C16/20 (B20) - konstrukcyjny
- C8/10 (B10) - podkładowy
Stal:
- A-III (d10, d12, d14) - 34GS
- A-0 (d6) - StOS-b

Budowa hali sportowej Wizna, ul. Raginisa; działka 1350	Nr rysunku: K–10
Belki: Poz. 2.2/II; Poz. 5.1/II Projekt budowlany	SKALA: 1:20
Autor: mgr inż. Jerzy Kondrat Data: wrzesień 2007 Podpis:	Upr. UAN–139/94; Członek POIIB, nr PDL/BO/2007/02
Opracował: . Data: . Podpis:	. . .