



PRZESZKÓŁ NORMALNY NA PROSTEJ W KM 0+000-0+532 I W KM 0+672, 10-0+770

SKALA 1:50

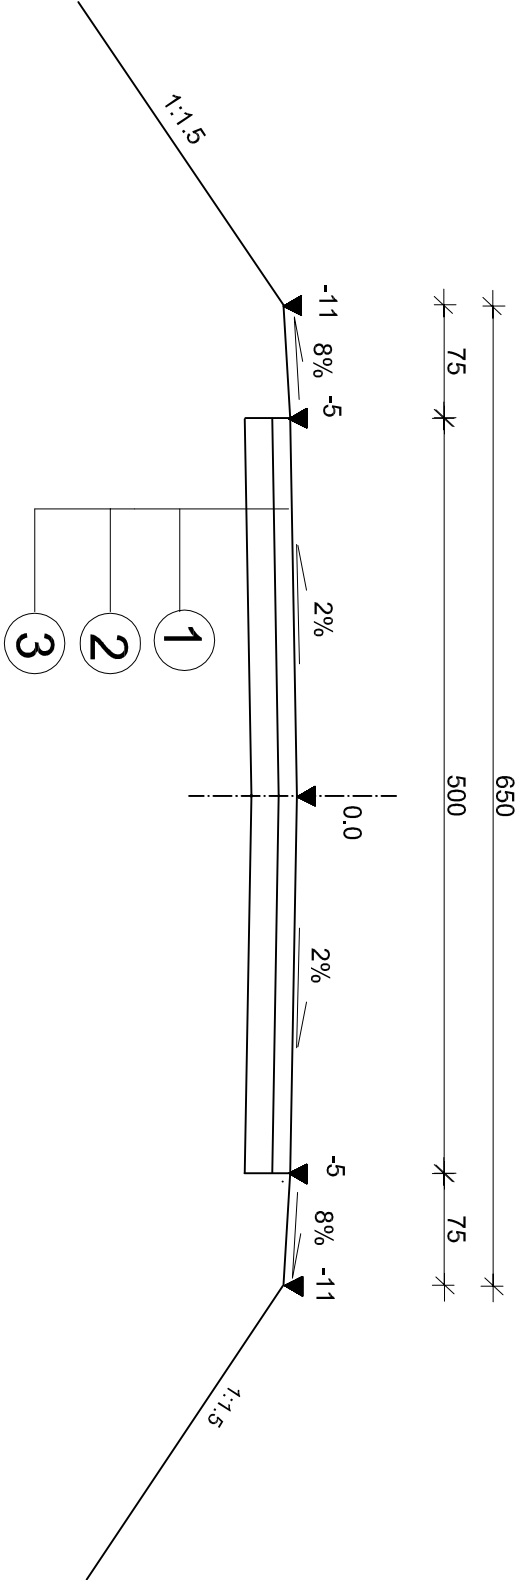

PRZESZKÓŁ NORMALNY NA ŁUKU

SKALA 1:50

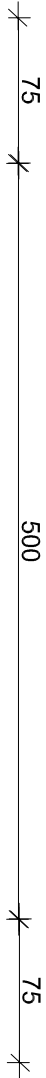

- Górna warstwa nawierzchni żwirowej grubości 10 cm
- Dolna w-wa podbudowy gr. 15 cm z kruszywa naturalnego stabilizowanego mechanicznie wg PN-S-06102
- Podłoże z gruntu przepuszczalnego

PROJEKT WYKONAWCZY			
OBIEKT: Przebudowa dróg dojazdowych do łąk w km 0+000-1+696 wraz z remontem mostu przez rzekę Narew w Bronowie			
RYSUNEK: Przekroje konstrukcyjne			
INWESTOR: Urząd Gminy w Włznie		SKALA: 1:50	
PROJEKTANT: mgr inż. Dariusz Lendziński upr.proj.inr LOM-59	Podpisy:	RYSUNEK: 5/1	
		DATA: 2007	