

Temat:	<b>PRZEBUDOWA SKRZYŻOWANIA PL. PKT. WŁADYSŁAWA RAGINISA Z UL. CMENTARNĄ ORAZ REMONT NAWIERZCHNI UL. CMENTARNEJ</b>	
Branża:	<b>DROGOWA</b>	
Wykonawca:	<b>NPI DAMIAN MIELNIK UL. TEATRALNA 4/1 11-600 WĘGORZEWO</b>	
Inwestor:	<b>GMINA WIZNA PL. KPT. WŁADYSŁAWA RAGINISA 35 18-430 WIZNA</b>	
Nazwa opracowania:	<b>PROJEKT TECHNICZNY (WYKONAWCZY)</b>	
Numery działek:	<b>Obręb Wizna, działka 1317, 1346/6</b>	
Projektował:		
Branża drogowa: mgr inż. Małgorzata Szulc	Nr uprawnień WAM/0132/POOD/18	Podpis
Sprawdził:		
Branża drogowa: mgr inż. Damian Mielnik	Nr uprawnień WAM/0052/PBD/19	Podpis
Kategoria obiektu: XXV	Data: lipiec 2022 r.	Numer egz.
Spis zawartości:	Zgodnie z wykazem na stronie 2	
W całym opracowaniu za zgodność z oryginałem poświadczam mgr inż. Małgorzata Szulc		

---

**PRZEBUDOWA SKRZYŻOWANIA PL. PKT. WŁADYSŁAWA  
RAGINISA Z UL. CMENTARNĄ ORAZ  
REMONT NAWIERZCHNI UL. CMENTARNEJ**

SPIS ZAWARTOŚCI

<b>CZĘŚĆ OPISOWA.....</b>	<b>3</b>
<b>1 DANE OGÓLNE .....</b>	<b>3</b>
1.1 Podstawa opracowania.....	3
1.2 Przedmiot i zakres inwestycji.....	3
1.3 Materiały wyjściowe .....	3
<b>2 OPIS STANU ISTNIEJĄCEGO .....</b>	<b>3</b>
2.1 Charakterystyka ogólna .....	3
2.2 Profil podłużny .....	3
2.3 Odwodnienie.....	3
2.4 Urządzenia obce.....	4
<b>3 STAN PROJEKTOWANY .....</b>	<b>4</b>
3.1 Parametry projektowe .....	4
3.2 Konstrukcja nawierzchni .....	4
3.3 Profil podłużny .....	4
3.4 Zieleń.....	4
3.5 Odwodnienie.....	5
3.6 Urządzenia obce.....	5
3.7 Niezainwentaryzowane sieci i drenaże .....	5
3.8 Miejscowy Plan Zagospodarowania Przestrzennego.....	5
3.9 Obiekty pod ochroną konserwatorską.....	5
<b>4 UWAGI OGÓLNE DO PROJEKTU .....</b>	<b>5</b>
<b>WARUNKI, UZGODNIENIA, OPINIE.....</b>	<b>7</b>
<b>5 OŚWIADCZENIE .....</b>	<b>12</b>
<b>6 KOPIE ZAŚWIADCZEŃ Z IZB BUDOWLANYCH ORAZ KOPIE DECYZJI O NADANIU     UPRAWNIENÍ BUDOWLANYCH .....</b>	<b>13</b>
<b>CZĘŚĆ RYSUNKOWA .....</b>	<b>19</b>

---

## **CZĘŚĆ OPISOWA**

### **1 DANE OGÓLNE**

#### **1.1 Podstawa opracowania**

Podstawę opracowania stanowi umowa zawarta pomiędzy Gminą Wizna, a NPI Damian Mielnik, ul. Teatralna 4/1, 11-600 Węgorzewo.

#### **1.2 Przedmiot i zakres inwestycji**

Przedmiotem zadania jest przebudowa skrzyżowania pl. pkt. Władysława Raginisa z ul. Cmentarną oraz remont nawierzchni ul. Cmentarnej w miejscowości Wizna. W ramach zadania przewiduje się poszerzenie jezdni ul. Cmentarnej w obrębie skrzyżowania z pl. kpt. Władysława Raginisa, przebudowę istniejącego chodnika w obrębie skrzyżowania oraz remont nawierzchni jezdni ul. Cmentarnej. Długość projektowanego remontu odcinka drogi wynosi około 159m.

#### **1.3 Materiały wyjściowe**

- Umowa zawarta pomiędzy Gminą Wizna a NPI Damian Mielnik
- Mapa do celów projektowych w skali 1:500
- Rozporządzenie Ministra Transportu i Gospodarki Morskiej z dnia 2 marca 1999r. w sprawie warunków, jakim powinny odpowiadać drogi publiczne i ich usytuowanie (Dz.U. RP Nr 43 z dn.14maja 1999r.), z późniejszymi zmianami
- Katalog typowych konstrukcji nawierzchni podatnych i półsztywnych - Załącznik do zarządzenia nr 31 Generalnego Dyrektora Dróg Krajowych i Autostrad z dnia 16.06. 2014r.
- Inwentaryzacja obiektu budowlanego w terenie,
- Inne obowiązujące akty prawne i przepisy

### **2 OPIS STANU ISTNIEJĄCEGO**

#### **2.1 Charakterystyka ogólna**

Droga będąca przedmiotem zadania znajduje się w centralnej części miejscowości Wizna. Ulica Cmentarna posiada jezdnię szerokości 5,6 – 6,4m o nawierzchni bitumicznej w złym stanie technicznym (liczne dziury i ubytki warstwy ścieralnej w nawierzchni, lokalne uzupełnienia ubytków w nawierzchni kostką betonową) wraz z obustronnymi chodnikami o zmiennej szerokości. Początek opracowania zlokalizowany jest w obrębie skrzyżowania z pl. kpt. Władysława Raginisa, natomiast koniec opracowania zlokalizowany jest przed bramą wjazdową na teren cmentarza. Ukształtowanie włączenia ul. Cmentarnej do pl. kpt. Władysława Raginisa w formie łuku oraz zawężenie jezdni w obrębie wlotu do 5,1m powodują problem w bezkolizyjnym mijaniu się pojazdów oraz stwarzają zagrożenie dla bezpieczeństwa ruchu drogowego.

#### **2.2 Profil podłużny**

Projektowany odcinek drogi znajduje się w terenie o niewielkich różnicach wysokości.

#### **2.3 Odwodnienie**

W stanie istniejącym wody opadowe odprowadzane są powierzchniowo oraz do istniejących wpustów ulicznych.

---

## 2.4 Urządzenia obce

- sieć wodociągowa,
- sieć kanalizacji sanitarnej,
- sieć teletechniczna
- sieć elektroenergetyczna

Przebieg istniejących urządzeń obcych pokazano na planie sytuacyjnym.

## 3 STAN PROJEKTOWANY

Przedstawiony na planie kilometrą jest kilometrażem projektowym, przyjętym na potrzeby dokumentacji projektowej. Początek opracowania przyjęto w km 0+000, natomiast koniec w km 0+159.

W ramach zadania przewiduje się:

- wykonanie konstrukcji nawierzchni jezdni w miejscu poszerzenia wlotu ul. Cmentarnej,
- regulację wysokościową istniejących chodników w obrębie przebudowywanego skrzyżowania,
- remont nawierzchni ul. Cmentarnej – ułożenie warstwy ścieralnej z betonu asfaltowego
- wykonanie oznakowania poziomego w obrębie wlotu ul. Cmentarnej

### 3.1 Parametry projektowe

- przekrój poprzeczny – 1x2
- kategoria ruchu – KR1,
- szerokość jezdni:
  - poszerzenie jezdni w największym miejscu wlotu ul. Cmentarnej do 6,3m
  - na odcinku remontowanym – szerokość jak w stanie istniejącym
- szerokość chodnika w miejscu przebudowy drogi – zmienna od 2,0 do 2,6m z lokalnym zawężeniem do 1,8m

### 3.2 Konstrukcja nawierzchni

Przyjęto następujące założenia do konstrukcji:

- kategoria ruchu - KR1

W stanie obecnym droga posiada nawierzchnię bitumiczną w złym stanie technicznym.

#### Konstrukcja poszerzenia jezdni

- warstwa ścieralna z betonu asfaltowego – 4cm
- warstwa wiążąca z betonu asfaltowego – 5cm
- podbudowa zasadnicza z mieszanki niezwiązanej z kruszywem C<sub>50/30</sub> – 22cm

**razem -31 cm**

#### Konstrukcja na remontowanym odcinku

Projektuje się frezowanie istniejącej warstwy ścieralnej na głębokość średnio 3cm i ułożenie nowej warstwy ścieralnej z betonu asfaltowego o grubości 4cm.

### 3.3 Profil podłużny

Profil podłużny nie ulegnie zmianie w stosunku do stanu istniejącego.

### 3.4 Zieleń

Nie planuje się wycinki drzew i krzewów w związku z inwestycją.

---

### **3.5 Odwodnienie**

Przewiduje się odprowadzenie wód opadowych jak dotychczas, czyli powierzchniowo oraz do istniejących wpustów ulicznych.

### **3.6 Urządzenia obce**

Przedmiotowa inwestycja nie koliduje z urządzeniami obcymi zlokalizowanymi w pasie drogowym. Uzyskano uzgodnienia gestorów sieci zlokalizowanych w obrębie inwestycji. Roboty budowlane należy prowadzić przy uwzględnieniu i spełnieniu warunków wydanych przez gestorów sieci, w tym pod nadzorem właścicieli sieci.

### **3.7 Niezinwentaryzowane sieci i drenaże**

Zgodnie z klauzulą zawartą na mapie do celów projektowych nie wyklucza się istnienia w terenie innych nie wykazanych na mapie urządzeń podziemnych, które nie były zgłoszone do inwentaryzacji. W przypadku napotkania na etapie robót budowlanych na niezinwentaryzowane urządzenia podziemne takie jak np. sieci lub drenaże należy je przebudować lub zabezpieczyć zgodnie z warunkami zarządcy.

### **3.8 Miejscowy Plan Zagospodarowania Przestrzennego**

Teren inwestycji nie jest objęty Miejscowym Planem Zagospodarowania Przestrzennego.

### **3.9 Obiekty pod ochroną konserwatorską**

Teren części miejscowości Wizna został wpisany do wojewódzkiej ewidencji zabytków decyzją Wojewódzkiego Konserwatora Zabytków nr kult.V-2b-75-56 nr rej. 75 z dnia 26.11.1956 r. Przedmiotowa inwestycja znajduje się w obszarze wpisanym do rejestru zabytków. W obrębie planowanych robót nie stwierdzono występowania obiektów budowlanych wpisanych do rejestru zabytków.

Dla przedmiotowej inwestycji uzyskano pozwolenie na prowadzenie robót budowlanych przy zabytku wydane przez Podlaskiego Wojewódzkiego Konserwatora Zabytków Delegatura w Łomży.

Uwaga: Na podstawie Ustawy z dnia 23 lipca 2003 r. o ochronie zabytków i opiece nad zabytkami (Dz.U. 2003 nr 162 poz. 1568) w przypadku odkrycia obiektu zabytkowego należy:

1. Wstrzymać wszelkie roboty mogące uszkodzić lub zniszczyć odkryty przedmiot,
2. Zabezpieczyć przedmiot i miejsce jego odkrycia,
3. Niezwłocznie zawiadomić właściwego Konserwatora Zabytków.

## **4 UWAGI OGÓLNE DO PROJEKTU**

- W przypadku wystąpienia różnic między poszczególnymi częściami dokumentacji (opis techniczny, rysunki, sst) należy zastosować rozwiązanie najbardziej korzystne pod względem jakości, trwałości obiektu budowlanego w uzgodnieniu z Inspektorem Nadzoru i Projektantem.
- Nie wyklucza się istnienia sieci uzbrojenia terenu nie ujętych w opracowaniu.
- W przypadku natrafienia i uszkodzenia podczas prac ziemnych na drenaż należy odtworzyć go na istniejących rzędnych i zgłosić do odbioru dla zarządcy.
- Przy wykonywaniu robót należy zawsze i bezwzględnie przestrzegać zaleceń technologicznych określonych przez producenta materiału. Zalecenia te zawarte są w kartach technicznych materiałów i opracowane przez jego producenta.
- Należy odtworzyć tereny przyległe w przypadku zniszczenia.

- 
- Punkty osnowy geodezyjnej należy chronić przed zniszczeniem. Punkty osnowy geodezyjnej kolidujące z inwestycją należy przenieść/odnowić w porozumieniu z właściwym geodetą powiatowym zlecając prace uprawnionej jednostce wykonawstwa geodezyjnego. Wszelkie formalności i koszty związane z przeniesieniem/odnowieniem punktów osnowy geodezyjnej należą do Wykonawcy robót budowlanych.
  - Wykopy w pobliżu zbliżeń do istniejących urządzeń podziemnych należy wykonywać ręcznie z zachowaniem szczególnej ostrożności.
  - Prace budowlane wykonywać przy uwzględnieniu warunków wydanych przez Podlaskiego Wojewódzkiego Konserwatora Zabytków Delegatura w Łomży w pozwoleniu na prowadzenie robót – pismo znak Ł.5152.189.2022.IT z dnia 12.08.2022 r.

Opracowała:  
mgr inż. Małgorzata Szulc

# WARUNKI, UZGODNIENIA, OPINIE

Białystok, 12-08-2022 r.

PODLASKI WOJEWÓDZKI  
KONSERWATOR ZABYTEKÓW  
DELEGATURA w ŁOMŻY  
18-400 Łomża, ul. Nowa 2  
tel./fax 86/216-34-08

L.5152.189.2022.IT

## POZWOLENIE

Na podstawie art. 6 ust. 1 pkt 1 lit. b, art. 7 pkt 1, art. 36 ust. 1 pkt 1, ust. 3 oraz art. 89 pkt 2 ustawy z dnia 23 lipca 2003 r. o ochronie zabytków i opiece nad zabytkami (t. j. Dz. U. z 2022 r. poz. 840), § 13 rozporządzenia Ministra Kultury i Dziedzictwa Narodowego z dnia 2 sierpnia 2018 r. w sprawie prowadzenia prac konserwatorskich, restauratorskich i badań konserwatorskich przy zabytku wpisanym do rejestru zabytków albo na Listę Skarbów Dziedzictwa oraz robót budowlanych, badań architektonicznych i innych działań przy zabytku wpisanym do rejestru zabytków, a także badań archeologicznych i poszukiwań zabytków (t. j. Dz. U. z 2021 r., poz. 81) oraz art. 104 ustawy z dnia 14 czerwca 1960 r. – Kodeks postępowania administracyjnego (t. j. Dz. U. z 2022 r. poz. 1301), po rozpatrzeniu wniosku Pana Damiana Mielnika, NPI Damian Mielnik, ul. Teatralna 4/1, 11-600 Węgorzewo, Pełnomocnika Gminy Wizna, z dnia 20.07.2022 r. (data wpływu: 22.07.2022 r.), uzupełnionego pismem z dnia 1.08.2022 r. (data wpływu 4.08.2022 r.) o wydanie pozwolenia na prowadzenie robót budowlanych przy zabytku polegających na przebudowie skrzyżowania pl. kpt. Władysława Raginisa z ul. Cmentarną oraz remoncie nawierzchni ul. Cmentarnej, na działkach nr ewid. 1317 i 1346/6 w Wiźnie,

### pozwalam

Gminie Wizna, pl. kpt. Władysława Raginisa 35, 18-430 Wizna, na prowadzenie robót budowlanych przy zabytku polegających na przebudowie skrzyżowania pl. kpt. Władysława Raginisa z ul. Cmentarną oraz remoncie nawierzchni ul. Cmentarnej, na działkach nr ewid. 1317 i 1346/6 w Wiźnie, przy spełnieniu warunku polegającego na obowiązku:

1. Prowadzenia wszelkich prac w sposób niezagrażający zniszczeniem lub jakimkolwiek uszczerbkiem substancji zabytkowej muru ogrodzeniowego cmentarza rzymskokatolickiego przy ul. Cmentarnej w Wiźnie w wyniku prowadzonych w jego sąsiedztwie robót budowlanych/prac ziemnych, tj.:
  - a. Zabezpieczenia ww. zabytkowego cmentarza w taki sposób, aby zapobiec wjeżdżaniu na jego teren ciężkiego sprzętu i innych maszyn, parkowania tychże, składowaniu materiałów budowlanych itp. lub składowaniu w bezpośrednim sąsiedztwie muru ogrodzeniowego cmentarza/opieraniu o ten mur jakichkolwiek materiałów budowlanych, maszyn, narzędzi;
  - b. Prowadzeniu prac ziemnych/robót budowlanych ze szczególną ostrożnością – w bezpośrednim sąsiedztwie zabytkowego muru prace zaleca się prowadzić ręcznie.

**Zakres i sposób prowadzenia robót budowlanych:** zgodnie z dokumentacją „Przebudowa skrzyżowania pl. kpt. Władysława Raginisa z ul. Cmentarną oraz remont nawierzchni ul. Cmentarnej, numery działek: obręb Wizna, działka 1317, 1346/6” (projektant mgr inż. Małgorzata Szulc, lipiec 2022 r.) – z uwzględnieniem warunku zawartego w sentencji niniejszego pozwolenia.

**Postępowanie w sprawie niniejszego pozwolenia może zostać wznowione, a następnie pozwolenie może być cofnięte lub zmienione, jeśli w trakcie wykonywania robót określonych w pozwoleniu wystąpiły nowe fakty i okoliczności mogące doprowadzić do uszkodzenia lub zniszczenia zabytku (art. 47 ww. ustawy z dnia 23 lipca 2003 r. o ochronie zabytków i opiece nad zabytkami).**

**Termin ważności pozwolenia:** 31.12.2025 r.

## UZASADNIENIE



Do Delegatury w Łomży Podlaskiego Wojewódzkiego Konserwatora Zabytków wpłynął wniosek Pana Damiana Mielnika, NPI Damian Mielnik, ul. Teatralna 4/1, 11-600 Węgorzewo, Pełnomocnika Gminy Wizna, z dnia 20.07.2022 r. (data wpływu: 22.07.2022 r., uzupełniony: 4.08.2022 r.) o wydanie pozwolenia na prowadzenie robót budowlanych przy zabytku polegających na przebudowie skrzyżowania pl. kpt. Władysława Raginisa z ul. Cmentarną oraz remoncie nawierzchni ul. Cmentarnej, na działkach nr ewid. 1317 i 1346/6 w Wiźnie. Do wniosku dołączono: ww. dokumentację oraz dokument potwierdzający posiadanie tytułu prawnego do korzystania z zabytku i uprawniający do występowania z wnioskiem, tj. informacja z rejestru gruntów oraz pełnomocnictwo z dnia 6.05.2022 r. o sygn. Or.0052.12.2022. Tytuł prawny zweryfikowano także na podstawie cKW Nr LMIL/00027935/8.

Z treści wniosku i załączonej do niego dokumentacji wynika, że na działkach nr 1317 i 1346/6 w Wiźnie planuje się przebudowę skrzyżowania pl. kpt. Władysława Raginisa z ul. Cmentarną oraz remont nawierzchni ul. Cmentarnej. W ramach zadania przewiduje się poszerzenie jezdni ul. Cmentarnej w obrębie skrzyżowania, wykonanie konstrukcji nawierzchni jezdni w miejscu poszerzenia wlotu ul. Cmentarnej, regulację wysokościową istniejących chodników w obrębie przebudowywanego skrzyżowania oraz remont nawierzchni ul. Cmentarnej – ułożenie warstwy ścieralnej z betonu asfaltowego, wykonanie oznakowania poziomego w obrębie wlotu ul. Cmentarnej. Długość projektowanego remontu odcinka drogi wynosi około 159 m.

Wymóg uzyskania powyższego pozwolenia wynika z przepisów art. 36 ust. 1 pkt. 1 ww. ustawy o ochronie zabytków i opiece nad zabytkami, ponieważ przedmiotowa inwestycja ma być realizowana na obszarze objętym ochroną konserwatorską na podstawie decyzji Wojewódzkiego Konserwatora Zabytków w Białymstoku z dnia 26 listopada 1956 r., Nr Kult.V-2b-75-56 o uznaniu za zabytek urbanistyczny "teren części miasta Wizna w powiecie Łomża w województwie białostockim, który ogranicza od północy droga do wsi Rutki aż do szosy białostockiej, od wschodu linia od szosy białostockiej wzdłuż ul. Długiej do ulicy Wąsoskiej, ul. Wąsoska do zakrętu, stąd linia prosta przecinająca wylot ul. Poświętnej do rzeki Narwi, od wschodu rzeka Narwa; od południa linia od rzeki Narwy poniżej grodziska przecinająca łąki do drogi do łąk, drogą do łąk, ulicą wiodącą do Karolina, od zachodu gościniec z Bronowa od ul. wiodącej do Karolina do drogi do Rutki".

Powyższa decyzja, wydana na podstawie rozporządzenia Prezydenta Rzeczypospolitej z dnia 6 marca 1928 r. o opiece nad zabytkami (Dz.U. poz. 265 ze zm.), pozostaje ważna z mocy art. 142 ust. 1 obowiązującej ustawy z dnia 23 lipca 2003 r. o ochronie zabytków i opiece nad zabytkami. Tak więc w przedmiotowej sprawie zabytkiem, którego ochronę należy uwzględnić, jest historyczny układ przestrzenny (urbanistyczny) w rozumieniu art. 3 pkt 12 ustawy z dnia 23 lipca 2003 r. o ochronie zabytków i opiece nad zabytkami: przestrzenne założenie miejskie zawierające zespoły budowlane, pojedyncze budynki i formy zaprojektowanej zieleni, rozmieszczone w układzie historycznych podziałów własnościowych i funkcjonalnych. Ochrona zabytkowego układu przestrzennego polega m.in. na stworzeniu warunków prawnych i organizacyjnych umożliwiających jego trwałe zachowanie i zagospodarowanie oraz na zapobieganiu zagrożeniom mogącym spowodować uszczerbek dla wartości zabytku (art. 4 pkt 1 ww. ustawy o ochronie zabytków i opiece nad zabytkami). Wpis do rejestru zabytków stanowi prawną formę ochrony zabytków, której mowa w art. 7 pkt 1 ww. ustawy o ochronie zabytków i opiece nad zabytkami. Objęcie nieruchomości ochroną konserwatorską poprzez jej wpisanie do rejestru zabytków oznacza, że podejmowanie działań, które mogłyby prowadzić do naruszenia substancji zabytku lub zmiany wyglądu, lub w jakikolwiek inny sposób mogłyby skutkować trwałym uszczerbkiem dla chronionych wartości tego zabytku, wymaga pozwolenia wojewódzkiego konserwatora zabytków na podstawie art. 36 ww. ustawy o ochronie zabytków i opiece nad zabytkami, w odniesieniu do

Warunkowy charakter niniejszego pozwolenia wynika z Rozporządzenia Ministra Kultury i Dziedzictwa Narodowego z dnia 2 sierpnia 2018 r. w sprawie prowadzenia prac konserwatorskich, prac restauratorskich i badań konserwatorskich przy zabytku wpisanym do rejestru zabytków albo na Listę Skarbów Dziedzictwa oraz robót budowlanych, badań architektonicznych i innych działań przy zabytku wpisanym do rejestru zabytków, a także badań archeologicznych i poszukiwań zabytków, w związku z art. 36 ust. 3 ustawy z dnia 23 lipca 2003 r. o ochronie zabytków i opiece nad zabytkami stanowiącym, że pozwolenia mogą określać warunki, które zapobiegają uszkodzeniu lub zniszczeniu zabytku.

W toku postępowania ustalono, że na działce sąsiadującej z działką nr 1317, tj. z ulicą Cmentarną, znajduje się cmentarz rzymskokatolicki wpisany do rejestru zabytków decyzją z dnia 15.10.1987 r., KL.WKZ-5340-102/87, pod nr 341. Z związku z występowaniem ww. zabytku w bezpośrednim otoczeniu inwestycji prace należy prowadzić ze szczególną ostrożnością, w sposób niezagrożający jego substancji zabytkowej, w



szczególności w sposób niezagrażający zniszczeniu ani uszkodzeniu zabytkowego muru ogrodzeniowego cmentarza.

Ponadto, teren inwestycji położony na jest terenie zabytku archeologicznego, ujętego w wojewódzkiej ewidencji zabytków Podlaskiego Wojewódzkiego Konserwatora Zabytków w Białymstoku: karta ewidencyjna zabytku archeologicznego obszar 36-79, stanowisko nr 2 – osada przyrodowa (wczesne średniowiecze), ślad osadnictwa (okres nowożytny), osada (średniowiecze), cmentarz. Planowana inwestycja i związane z nią prace ziemne nie wiążą się jednak z wykonaniem głębokich i rozległych wykopów wymagających przeprowadzenia badań archeologicznych.

Po przeanalizowaniu akt sprawy w zakresie ochrony zabytków uznano, że inwestycja stanowiąca przedmiot niniejszego pozwolenia, przy uwzględnieniu warunku zawartego w sentencji niniejszego pozwolenia, nie spowoduje uszczerbku dla wartości zabytkowej układu przestrzennego miasta Wizna jak i ww. indywidualnego zabytku zlokalizowanego w bezpośrednim sąsiedztwie inwestycji.

Stąd orzeczono jak w sentencji.

#### POUCZENIE

Od decyzji niniejszej służy stronom prawo wniesienia odwołania do Ministra Kultury i Dziedzictwa Narodowego w Warszawie za pośrednictwem Delegatury WUOZ w Łomży, ul. Nowa 2, 18-400 Łomża, w terminie 14 dni od daty jej otrzymania.

Jednocześnie organ poucza, że w trakcie biegu terminu do wniesienia odwołania strona może rzec się prawa do wniesienia odwołania wobec tutejszego organu. Z dniem doręczenia organowi administracji publicznej oświadczenia o rzeczeniu się prawa do wniesienia odwołania przez ostatnią ze stron postępowania, decyzja staje się ostateczna i prawomocna.

Z up. Podlaskiego Wojewódzkiego  
Konserwatora Zabytków

*Izabela Targ*  
Inspektor ochrony zabytków

#### Otrzymuje:

NPI Damian Mielnik Pełnomocnik Gminy Wizna

*Zgodnie art. 7 ustawy z dnia 16 listopada 2006 r. o opłacie skarbowej (t. j. Dz. U. z 2022 r. poz. 91) nie pobrano opłaty skarbowej z tytułu wydania pozwolenia.*

*Otrzymanie niniejszego pozwolenia na prowadzenie prac przy zabytku wpisanym do rejestru zabytków nie zwalnia od obowiązku uzyskania pozwolenia na budowę albo zgłoszenia prac, wymaganych przez przepisy Prawa budowlanego.*

Sprawę prowadzi: I. Targ/A. Obrycka

---

#### Informacja o przetwarzaniu danych osobowych

Administratorem podanych danych osobowych jest Podlaski Wojewódzki Konserwator Zabytków, reprezentujący Wojewódzki Urząd Ochrony Zabytków w Białymstoku, z siedzibą przy ul. Dojlidy Fabryczne 23, 15-554 Białystok, tel.: 85 74 12 332, e-mail: [sekretariat@wuoz.bialystok.pl](mailto:sekretariat@wuoz.bialystok.pl).

We wszelkich sprawach związanych z przetwarzaniem danych osobowych możesz skontaktować się z naszym Inspektorem Ochrony Danych dostępnym pod adresem e-mail: [jod@wuoz.bialystok.pl](mailto:jod@wuoz.bialystok.pl). Szczegółowe informacje dotyczące przetwarzania danych osobowych można odnaleźć na naszej stronie internetowej w zakładce RODO.

1. Przy skrzyżowaniach i zbliżeniach do 2 m od osi istniejącej infrastruktury telekomunikacyjnej prace prowadzić ręcznie z zachowaniem szczególnej ostrożności zgodnie z obowiązującymi normami i przepisami techniczno-budowlanymi pod nadzorem właścicielskim przedstawiciela Orange Polska.

2. Przed planowanym rozpoczęciem robót należy wystąpić z wnioskiem o realizację nadzoru właścicielskiego wg zasad pracy na infrastrukturze Orange Polska podanych na stronie internetowej [www.orange.pl/wniosek](http://www.orange.pl/wniosek).

3. Każde wejście na infrastrukturę własności Orange Polska bez zezwolenia w/w wniosków, będzie traktowane jako nielegalne i zgłaszane do organów ścigania oraz Państwowego Inspektora Nadzoru Budowlanego z wszelkimi jego konsekwencjami.

4. W przypadku nie zastosowania się do w/w uwagi kosztów związanych z usunięciem ewentualnych awarii oraz zabezpieczeniem istniejących urządzeń telekomunikacyjnych poniesie Inwestor (Wykonawca).

Uspokojenie jest ważne przez 12 miesięcy.

Ugoda:

[illegible]



Wodociągi Podlaskie sp. z o.o.  
ul. Elewatorska 31, 15-620 Białystok  
tel./fax 85 744 33 34, tel. 85 746 67 09  
REG. 200393335, NIP 9662048186  
KRS 0000367645

Ugodniomo semicarnic pr. Przebudowa okryzonowic pl. kpt. Wladyslaw Raginisa z ul. Cmentarna oraz  
remont nawierzchni ul. Cmentarnej z uwagami:

1. Zelece na przebudowa odcinka ul. Cmentarnej i kamienizacji zlokalizowanej pod projektowanym  
jezdnie o nawierzchni asfaltowej i rowozu, pence zieleni - dazyje nalezy do niasa ciela ul. Cmentarnej  
i. Mapu Gminy i Nizni.
2. Nalezy wyregulowac istniejace okryzonki uliczne, hydranty oraz studzienki rowazymie do projektowanego  
poziomu nawierzchni.
3. Nalezy wyregulowac i rowazymie na przejsciach poprzecznych zlokalizowane pod projektowanym jezdnie  
nalezy zabezpieczyc rowazymie ochronne dwudzielne.
4. Ponizej prace nalezy wykones pod nadzorem pracownike Wodociagow Podlaskich tel. 511-160-837.
5. Nalezy zachowac min. rowazymie ul. Cmentarnej i kamienizacji zlokalizowanej zgodnie z przepisami  
miejscowymi i tym zakresie. Wzrostki nie moga byc wykonywane w miejscach, gdzie nalezy dbac o  
6. Prace ziemne i obrotu infrastruktury pod koi. i odleglosci min. 1 metra nalezy  
przebiegac rowazymie z zachowaniem odleglosci.
7. Nalezy zachowac min. odleglosci od infrastruktury pod koi. innej infrastruktury  
technicznej zgodnie z przepisami miejscowymi i tym zakresie.

18.07.2022

PREZES ZARZADU  
Marek Kuczyński

#### LEGENDA

- GRANICA DZIALKI
- GRANICA OPRACOWANIA
- NUMER DZIALKI PASA DROGOWEGO
- REMONT NAWIERZCHNI - WARSTWA SCIERALNA Z BETONU ASFALT.
- ISTNIEJACY CHODNIK Z KOSTKI BETONOWEJ
- POSZERZENIE JEZDNI (PELNA KONSTRUKCJA)
- PROJEKTOWANY KRAWIEZNIK BETONOWY 15X30CM
- PROJEKTOWANY KRAWIEZNIK BETONOWY 15X22CM WTOPIONY
- PROJEKTOWANE PLYTKI BETONOWE OSTRZEGAWCZE Z FAKTURA
- PROJEKTOWANE OZNAKOWANIE POZIOME

Jednostka projektowa:		Inwestor:	
NPI Damian Mielnik ul. Teatralna 4/1 11-600 Węgorzewo		Gmina Włz pl. kpt. Władysława Raginisa 35 18-430 Włz	
Nazwa zadania:	Przebudowa skrzyżowania pl. kpt. Władysława Raginisa z ul. Cmentarną oraz remont nawierzchni ul. Cmentarnej	Brana:	drogowa
Tytuł rysunku:	PLAN SYTUACYJNY	Skala:	1:500
Projektował:	mgr inż. Małgorzata Szulc WAM/0132/POOD/18	Podpis:	06.2022
Sprawił:	mgr inż. Damian Mielnik WAM/0052/PBD/19	Podpis:	Nr rysunku: 1.0



---

## 5 OŚWIADCZENIE


Oświadczamy, że projekt pod nazwą

**PRZEBUDOWA SKRZYŻOWANIA PL. PKT. WŁADYSŁAWA  
RAGINISA Z UL. CMENTARNĄ ORAZ  
REMONT NAWIERZCHNI UL. CMENTARNEJ**

**Wykonany jest zgodnie z umową, obowiązującymi przepisami techniczno-budowlanymi,  
normami i wytycznymi oraz zasadami wiedzy technicznej**

	Imię i Nazwisko	Uprawnienia
<b>Projektant branża drogowa</b>	mgr inż. Małgorzata Szulc	do projektowania bez ograniczeń w specjalności inżynierskiej drogowej WAM/0132/POOD/18
<b>Sprawdzający branża drogowa</b>	mgr inż. Damian Mielnik	do projektowania bez ograniczeń w specjalności inżynierskiej drogowej WAM/0052/PBD/19

## 6 KOPIE ZAŚWIADCZEŃ Z IZB BUDOWLANYCH ORAZ KOPIE DECYZJI O NADANIU UPRAWNIEŃ BUDOWLANYCH

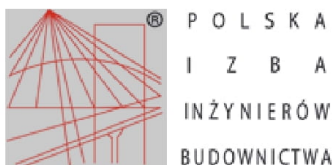

### Zaświadczenie

o numerze weryfikacyjnym:  
WAM-FV1-A6E-V1K \*

Pani Małgorzata Szulc o numerze ewidencyjnym WAM/BD/0008/19  
adres zamieszkania ul. Praska 4, 15-523 Grabówka  
jest członkiem Warmińsko-Mazurskiej Okręgowej Izby Inżynierów Budownictwa i posiada  
wymagane ubezpieczenie od odpowiedzialności cywilnej.  
Niniejsze zaświadczenie jest ważne od 2022-04-01 do 2023-03-31.

Zaświadczenie zostało wygenerowane elektronicznie i opatrzone bezpiecznym podpisem elektronicznym  
weryfikowanym przy pomocy ważnego kwalifikowanego certyfikatu w dniu 2022-03-08 roku przez:


Mariusz Dobrzeńicki, Przewodniczący Rady Warmińsko-Mazurskiej Okręgowej Izby Inżynierów Budownictwa.

(Zgodnie art. 5 ust 2 ustawy z dnia 18 września 2001 r. o podpisie elektronicznym (Dz. U. 2001 Nr 130 poz. 1450) dane w postaci elektronicznej opatrzone bezpiecznym podpisem elektronicznym weryfikowanym przy pomocy ważnego kwalifikowanego certyfikatu są równoważne pod względem skutków prawnych dokumentom opatrzonym podpisami własnoręcznymi.)

\* Weryfikację poprawności danych w niniejszym zaświadczeniu można sprawdzić za pomocą numeru weryfikacyjnego zaświadczenia na stronie Polskiej Izby Inżynierów Budownictwa [www.pii.org.pl](http://www.pii.org.pl) lub kontaktując się z biurem właściwej Okręgowej Izby Inżynierów Budownictwa.



Digitally signed by Mariusz Dobrzeńicki  
DN: cn=Mariusz Dobrzeńicki, o=PIIB  
Reason: I am the issuer of the certificate

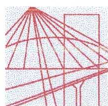

WAM.OKK.U.75.18.213.18

Olsztyn, 27 grudnia 2018 r.

## DECYZJA

Na podstawie art. 24 ust.1 pkt 2 ustawy z dnia 15 grudnia 2000 r. o samorządach zawodowych architektów oraz inżynierów budownictwa (tj. Dz. U. z 2016 r. poz. 1725), art. 12 ust. 2 i ust. 3, art. 12 ust. 4c pkt 1, art. 14 ust. 1 pkt 3b ustawy z dnia 7 lipca 1994 r. Prawo budowlane (Dz. U. z 2018 r. poz. 1202 ze zm.) oraz § 10 i § 13 ust. 4 rozporządzenia Ministra Infrastruktury i Rozwoju z dnia 11 września 2014 r. w sprawie samodzielnych funkcji technicznych w budownictwie (Dz. U. z 2014 r. poz. 1278) i art. 104 ustawy z dnia 14 czerwca 1960 r. Kodeks postępowania administracyjnego (Dz. U. z 2018 r., poz. 2096 ze zm.), po ustaleniu, że spełnione zostały warunki w zakresie przygotowania zawodowego oraz po złożeniu egzaminu na uprawnienia budowlane z wynikiem pozytywnym,

**Pani MAŁGORZATA SZULC**

magister inżynier budownictwa  
ur. dnia 11 czerwca 1984 r. w Białymstoku

otrzymuje

**UPRAWNIENIA BUDOWLANE**

**Nr ewid. WAM/ 0132 /POOD/18**


**DO PROJEKTOWANIA  
BEZ OGRANICZEŃ  
W SPECJALNOŚCI INŻYNIERYJNEJ DROGOWEJ**

## UZASADNIENIE

W związku z uwzględnieniem w całości żądania strony, na podstawie art. 107 § 4 K.p.a. odstępuje się od uzasadnienia decyzji. Zakres nadanych uprawnień budowlanych wskazano na odwrocie decyzji.

### Pouczenie:

1. Zgodnie z art. 12 ust. 7 w/w ustawy Prawo budowlane – podstawę do wykonywania samodzielnych funkcji technicznych w budownictwie stanowi wpis, w drodze decyzji, do centralnego rejestru Głównego Inspektora Nadzoru Budowlanego oraz wpis na listę członków właściwej izby samorządu zawodowego, potwierdzony zaświadczeniem wydanym przez tę izbę, z określonym w nim terminem ważności.
2. Od decyzji niniejszej służy odwołanie do Krajowej Komisji Kwalifikacyjnej Polskiej Izby Inżynierów Budownictwa w Warszawie, za pośrednictwem Okręgowej Komisji Kwalifikacyjnej Warmińsko – Mazurskiej Okręgowej Izby Inżynierów Budownictwa w Olsztynie, w terminie 14 dni od dnia jej doręczenia.
3. Zgodnie z treścią art. 127a ustawy Kodeks postępowania administracyjnego (Dz. U. z 2018 r., poz. 2096 ze zm.): § 1. w trakcie biegu terminu do wniesienia odwołania strona może zrzec się prawa do wniesienia odwołania wobec organu administracji publicznej, który wydał decyzję; § 2. z dniem doręczenia organowi administracji publicznej oświadczenia o zrzeczeniu się prawa do wniesienia odwołania przez ostatnią ze stron postępowania, decyzja staje się ostateczna i prawomocna. W przypadku złożenia przez stronę oświadczenia o zrzeczeniu się prawa do odwołania od decyzji (określonego w § 2) stronie nie przysługuje prawo do odwołania się ani skargi do sądu administracyjnego.

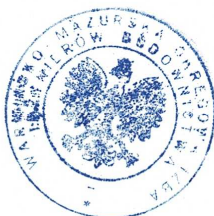

**Skład orzekający**  
**Okręgowej Komisji Kwalifikacyjnej:**


1. mgr inż. Elżbieta Lasmanowicz
2. mgr inż. Zbigniew Kazimierczak
3. mgr inż. Mariusz Iwanowicz

**Pani Małgorzata Szulc upoważniona jest:**

- I.** Na podstawie art. 12 ust. 1 pkt 1, art. 13 ust. 4 ustawy Prawo budowlane, w specjalności inżynierskiej drogowej bez ograniczeń do:
- a) projektowania, sprawdzania projektów architektoniczno-budowlanych i sprawowania nadzoru autorskiego,
  - b) sprawowania kontroli technicznej utrzymania obiektów budowlanych.
- II.** Na podstawie **§ 10 i § 13 ust. 4** rozporządzenia Ministra Infrastruktury i Rozwoju z dnia 11 września 2014 r. w sprawie samodzielnych funkcji technicznych w budownictwie (Dz. U. z 2014 r. poz. 1278) uprawnienia niniejsze uprawniają do:
- 1) sporządzania projektu zagospodarowania działki lub terenu, w zakresie specjalności niniejszych uprawnień,
  - 2) projektowania obiektu budowlanego, takiego jak:
    - a) droga w rozumieniu przepisów o drogach publicznych, z wyłączeniem drogowych obiektów inżynierskich oprócz przepustów;
    - b) droga dla ruchu i postoju statków powietrznych oraz przepust.


**Skład orzekający  
Okręgowej Komisji Kwalifikacyjnej:**

- 1. mgr inż. Elżbieta Lasmanowicz
- 2. mgr inż. Zbigniew Kazimierczak
- 3. mgr inż. Mariusz Iwanowicz

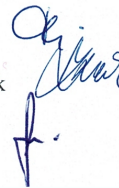**Orzeka:**

- 1. Pani Małgorzata Szulc  
10-692 Olsztyn, ul. Mroza 21/79
- 2. Okręgowa Rada Izby
- 3. Główny Inspektor Nadzoru Budowlanego
- 4. a/a



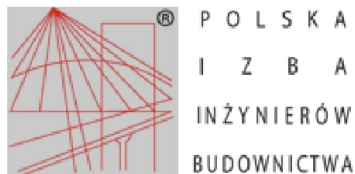

### Zaświadczenie

o numerze weryfikacyjnym:

WAM-72F-69R-IB3 \*

Pan Damian Sebastian Mielnik o numerze ewidencyjnym WAM/BD/0104/18  
adres zamieszkania ul. Praska 4, 15-523 Grabówka  
jest członkiem Warmińsko-Mazurskiej Okręgowej Izby Inżynierów Budownictwa i posiada  
wymagane ubezpieczenie od odpowiedzialności cywilnej.  
Niniejsze zaświadczenie jest ważne do dnia 2022-08-31.

Zaświadczenie zostało wygenerowane elektronicznie i opatrzone bezpiecznym podpisem elektronicznym  
weryfikowanym przy pomocy ważnego kwalifikowanego certyfikatu w dniu 2021-09-07 roku przez:

Mariusz Dobrzeński, Przewodniczący Rady Warmińsko-Mazurskiej Okręgowej Izby Inżynierów Budownictwa.

(Zgodnie art. 5 ust 2 ustawy z dnia 18 września 2001 r. o podpisie elektronicznym (Dz. U. 2001 Nr 130 poz. 1450) dane w postaci elektronicznej opatrzone bezpiecznym podpisem elektronicznym weryfikowanym przy pomocy ważnego kwalifikowanego certyfikatu są równoważne pod względem skutków prawnych dokumentom opatrzonym podpisami własnoręcznymi.)

\* Weryfikację poprawności danych w niniejszym zaświadczeniu można sprawdzić za pomocą numeru weryfikacyjnego zaświadczenia na stronie Polskiej Izby Inżynierów Budownictwa [www.piib.org.pl](http://www.piib.org.pl) lub kontaktując się z biurem właściwej Okręgowej Izby Inżynierów Budownictwa.





WAM.OKK.U.38.19.51.19

Olsztyn, 04 czerwca 2019 r.

## DECYZJA

Na podstawie art. 24 ust. 1 pkt 2 ustawy z dnia 15 grudnia 2000 r. o samorządach zawodowych architektów oraz inżynierów budownictwa (tj. Dz. U. z 2016 r. poz. 1725), art. 12 ust. 2 i ust. 3, art. 12 ust. 4c pkt 1, art. 14 ust. 1 pkt 3b i art. 15a ust. 9 ustawy z dnia 7 lipca 1994 r. Prawo budowlane (Dz. U. z 2018 r. poz. 1202 ze zm.) oraz art. 104 ustawy z dnia 14 czerwca 1960 r. Kodeks postępowania administracyjnego (Dz. U. z 2018 r., poz. 2096 ze zm.), po ustaleniu, że spełnione zostały warunki w zakresie przygotowania zawodowego oraz po złożeniu egzaminu na uprawnienia budowlane z wynikiem pozytywnym,

**Pan DAMIAN SEBASTIAN MIELNIK**

magister inżynier budownictwa  
ur. dnia 27 lipca 1985 r. w Węgorzewie

otrzymuje

**UPRAWNIENIA BUDOWLANE**

**Nr ewid. WAM/ 0052 /PBD/19**

**DO PROJEKTOWANIA  
BEZ OGRANICZEŃ  
W SPECJALNOŚCI INŻYNIERYJNEJ DROGOWEJ**

## UZASADNIENIE

W związku z uwzględnieniem w całości żądania strony, na podstawie art. 107 § 4 K.p.a. odstępuje się od uzasadnienia decyzji. Zakres nadanych uprawnień budowlanych wskazano na odwrocie decyzji.


### Pouczenie:


1. Zgodnie z art. 12 ust. 7 w/w ustawy Prawo budowlane – podstawę do wykonywania samodzielnych funkcji technicznych w budownictwie stanowi wpis, w drodze decyzji, do centralnego rejestru Głównego Inspektora Nadzoru Budowlanego oraz wpis na listę członków właściwej izby samorządu zawodowego, potwierdzony zaświadczeniem wydanym przez tę izbę, z określonym w nim terminem ważności.
2. Od decyzji niniejszej służy odwołanie do Krajowej Komisji Kwalifikacyjnej Polskiej Izby Inżynierów Budownictwa w Warszawie, za pośrednictwem Okręgowej Komisji Kwalifikacyjnej Warmińsko – Mazurskiej Okręgowej Izby Inżynierów Budownictwa w Olsztynie, w terminie 14 dni od dnia jej doręczenia.
3. Zgodnie z treścią art. 127a ustawy Kodeks postępowania administracyjnego (Dz. U. z 2018 r., poz. 2096 ze zm.): § 1. w trakcie biegu terminu do wniesienia odwołania strona może zrzec się prawa do wniesienia odwołania wobec organu administracji publicznej, który wydał decyzję; § 2. z dniem doręczenia organowi administracji publicznej oświadczenia o zrzeczeniu się prawa do wniesienia odwołania przez ostatnią ze stron postępowania, decyzja staje się ostateczna i prawomocna. W przypadku złożenia przez stronę oświadczenia o zrzeczeniu się prawa do odwołania od decyzji (określonego w § 2) stronie nie przysługuje prawo do odwołania się ani skargi do sądu administracyjnego.




**Skład orzekający**

**Okręgowej Komisji Kwalifikacyjnej:**

1. mgr inż. Elżbieta Lasmanowicz 

2. mgr inż. Wojciech Dobrowolski 

3. mgr inż. Mariusz Iwanowicz 





**Pan Damian Sebastian Mielnik upoważniony jest:**

- I.** Na podstawie art. 12 ust. 1 pkt 1, art. 13 ust. 4 ustawy Prawo budowlane, w specjalności inżynierskiej drogowej bez ograniczeń do:
- a) projektowania, sprawdzania projektów architektoniczno-budowlanych i sprawowania nadzoru autorskiego,
  - b) sprawowania kontroli technicznej utrzymania obiektów budowlanych.
- II.** Na podstawie art. 15a ust. 1 ustawy Prawo budowlane uprawnienia budowlane do projektowania w odpowiedniej specjalności uprawniają do sporządzania projektu zagospodarowania działki lub terenu, w zakresie tej specjalności.
- III.** Na podstawie art. 15a ust. 9 ustawy Prawo budowlane uprawnienia niniejsze uprawniają do projektowania obiektu budowlanego, takiego jak:
- 1) droga w rozumieniu przepisów o drogach publicznych, z wyłączeniem drogowych obiektów inżynierskich oprócz przepustów;
  - 2) droga dla ruchu i postoju statków powietrznych oraz przepust.

**Skład orzekający**

**Okręgowej Komisji Kwalifikacyjnej:**

1. mgr inż. Elżbieta Lasmanowicz 

2. mgr inż. Wojciech Dohrowolski 

3. mgr inż. Mariusz Iwanowicz 

**Otrzymuje:**


- 1. Pan Damian Sebastian Mielnik  
10-692 Olsztyn, ul. Mroza 21/79
- 2. Okręgowa Rada Izby
- 3. Główny Inspektor Nadzoru Budowlanego
- 4. a/a

---


## **CZĘŚĆ RYSUNKOWA**

1.0 Plan sytuacyjny


2.0 Przekroje normalne

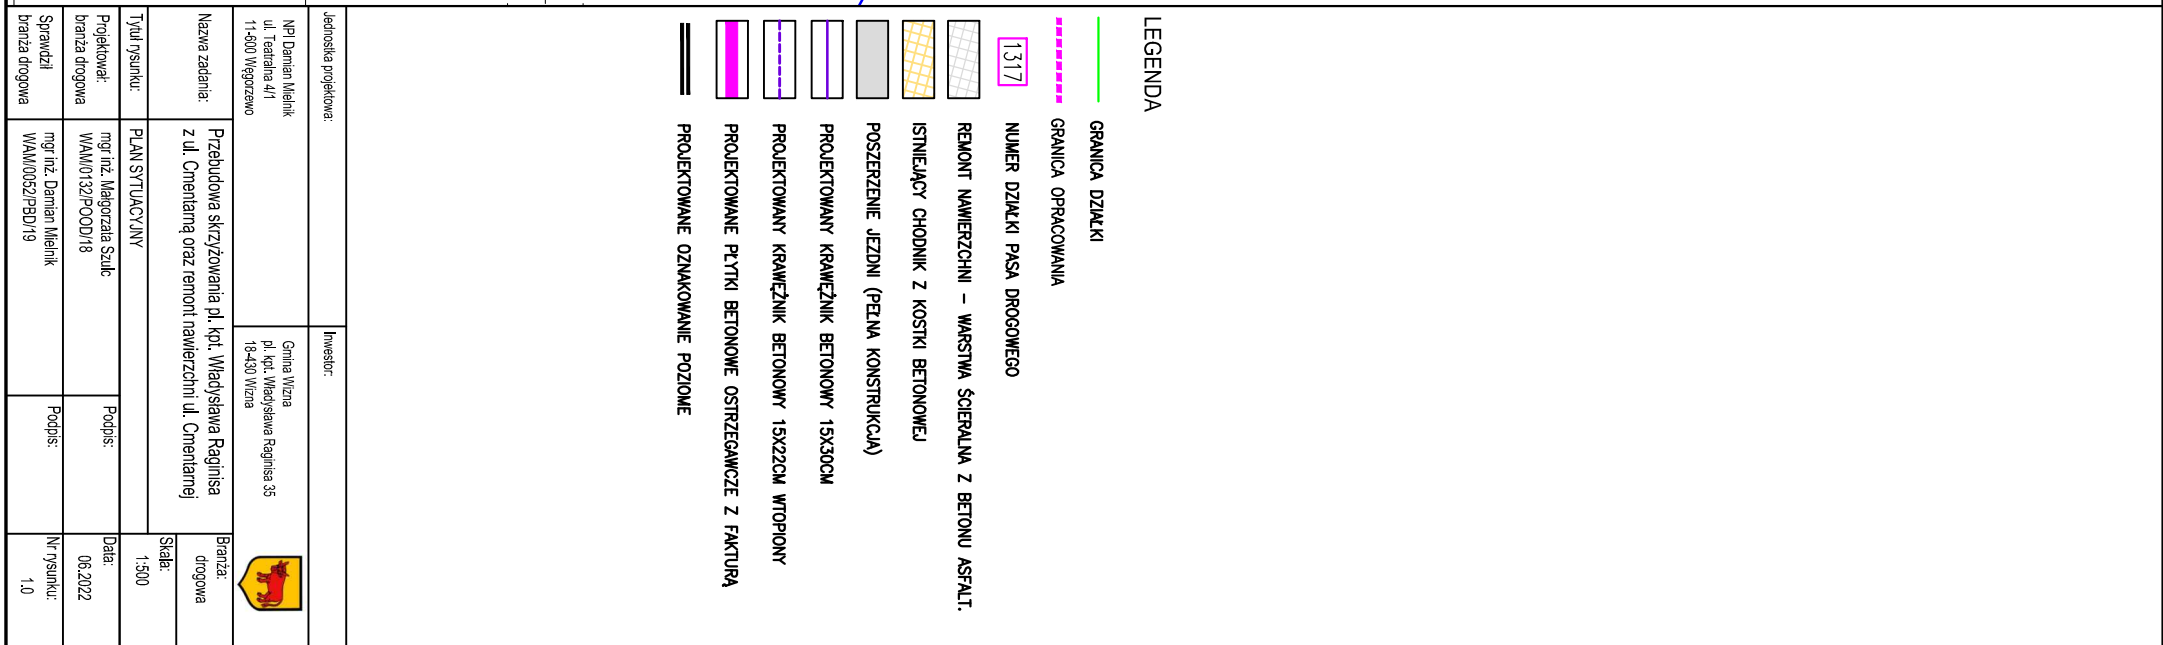

PRZEKRÓJ NORMALNY NR 1  
przejście dla pieszych

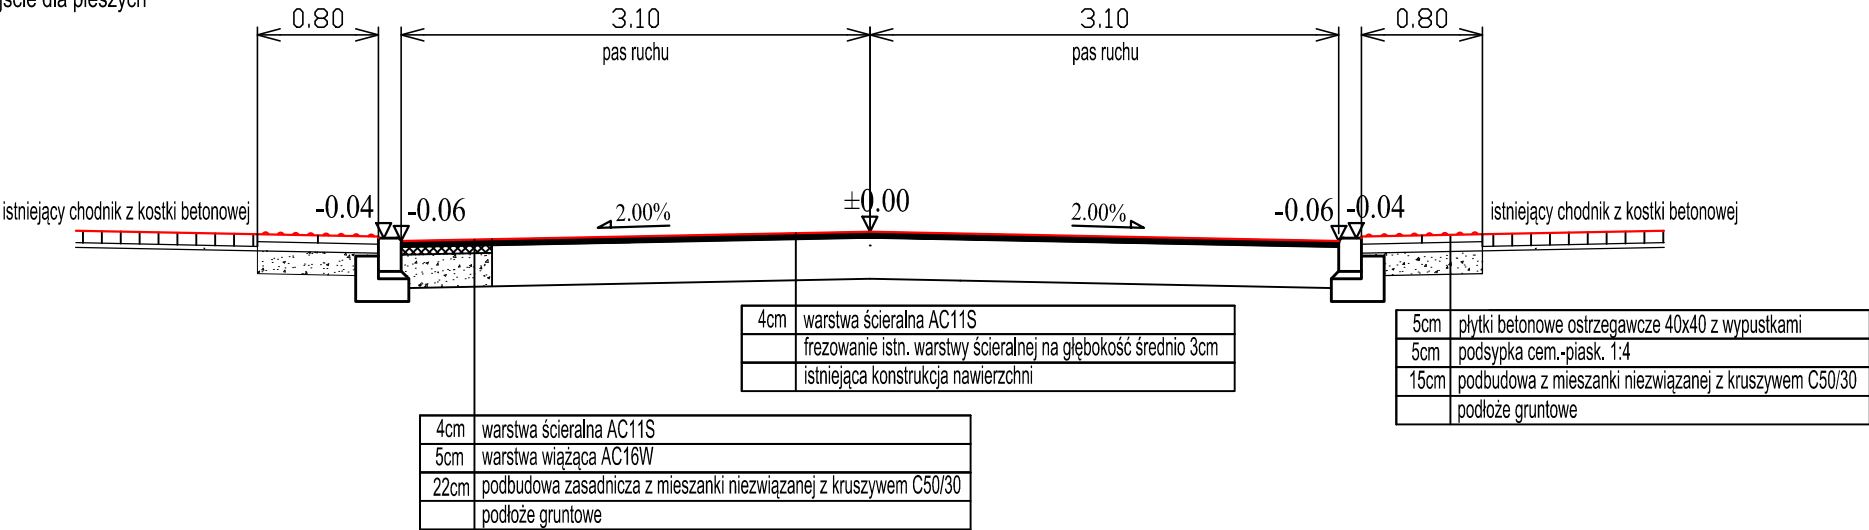

PRZEKRÓJ NORMALNY NR 2  
remont nawierzchni

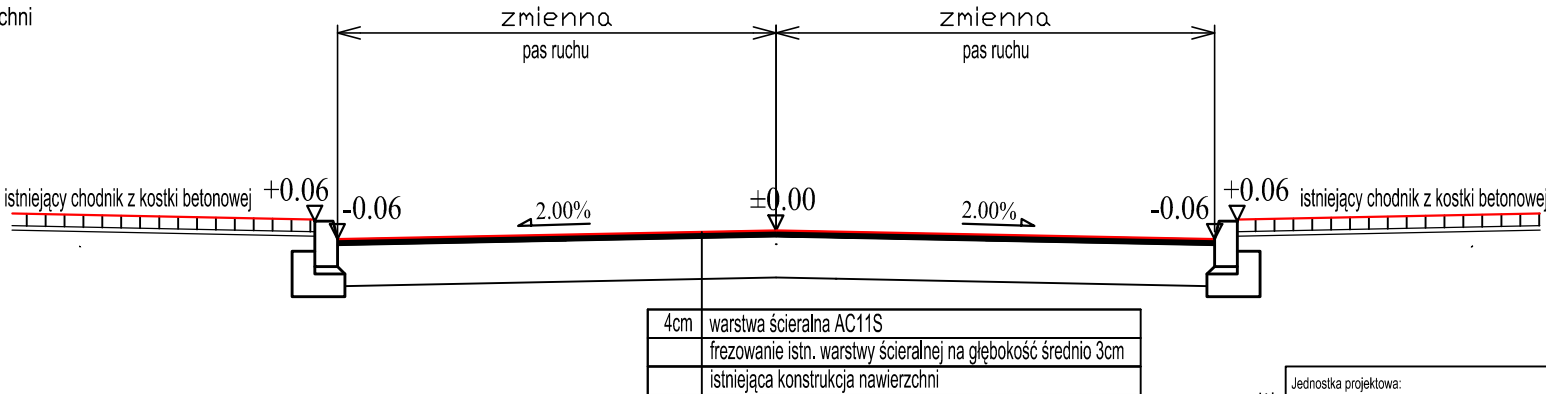

PRAWA AUTORSKIE ZASTRZEŻONE

Jednostka projektowa:		Inwestor:	
NPI Damian Mielnik ul. Teatralna 4/1 11-800 Węgorzewo		Gmina Wizna pl. kpt. Władysława Raginisa 35 18-430 Wizna	
Nazwa zadania:	Przebudowa skrzyżowania pl. kpt. Władysława Raginisa z ul. Cmentarną oraz remont nawierzchni ul. Cmentarnej		Branża: drogowa
			Skala: 1:50
			Data: 06.2022
Tytuł rysunku:	PRZESKROJE NORMALNE		Nr rysunku: 2.0
Projektował: branża drogowa	mgr inż. Małgorzata Szulc WAM/0132/POOD/18	Podpis:	
Sprawdził branża drogowa	mgr inż. Damian Mielnik WAM/0052/PBD/19	Podpis:	