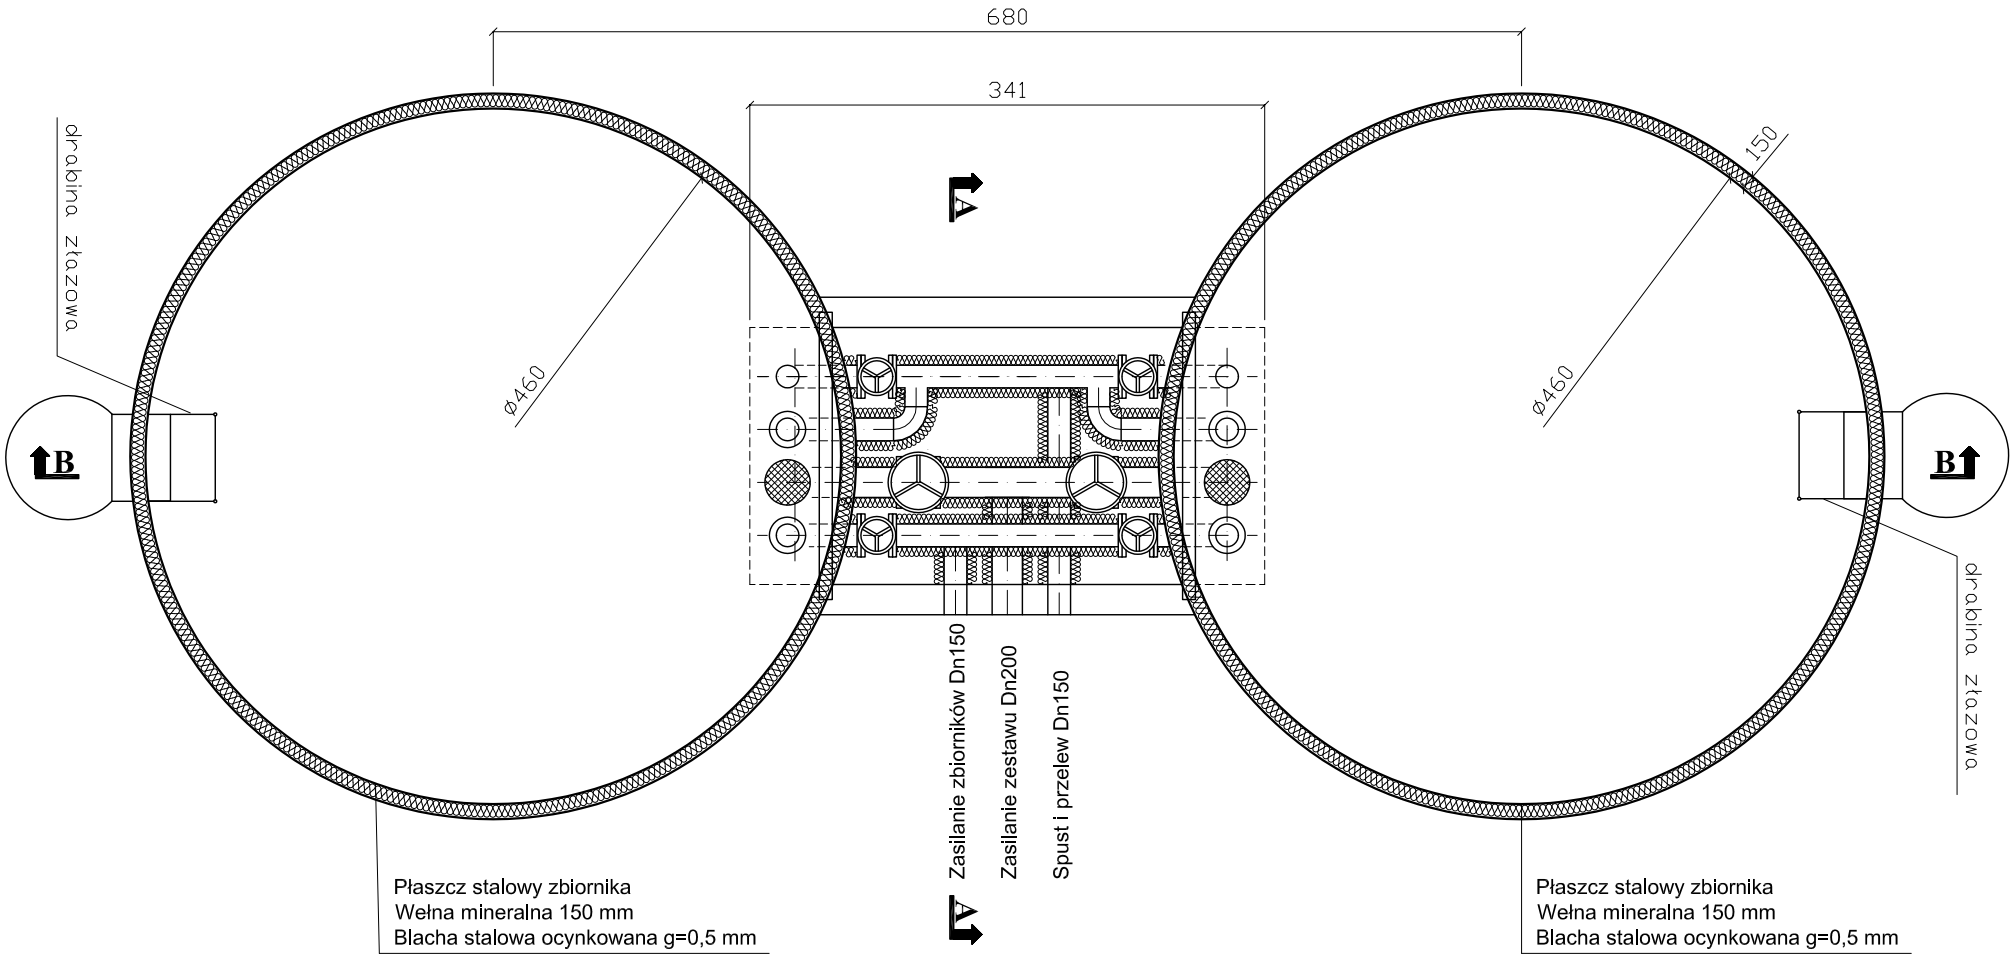

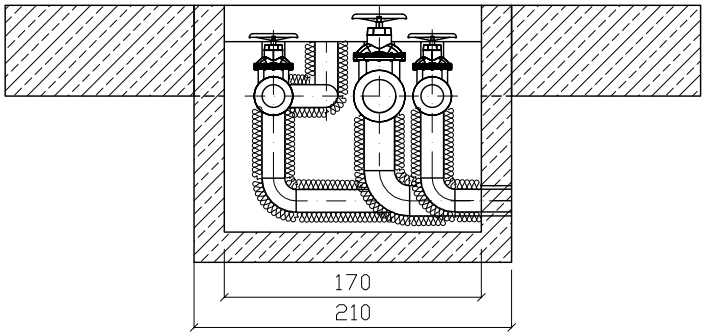

Projektant	inż. Stanisław Zera		Data: 30.09.2005r.
Współpraca	mgr inż. Sławomir Majewski		Stadium: Projekt Techniczny
	mgr inż. Piotr Ledachowicz		
Inwestor: Urząd Gminy Wizna			Branża: Sanitarna
Zadanie: Przebudowa stacji uzdatniania wody w Starym Bożejewie			
Skala: 1 : 50	Obiekt: Stacja uzdatniania wody w Starym Bożejewie		Nr rysunku: 5
	Tytuł rysunku: Rzut zbiorników wyrównawczych		