




PRZEKRÓJ KONSTRUKCYJNY UL. OBROŃCÓW WIZNY
OD KM 0+070.0 DO KM 0+480.0

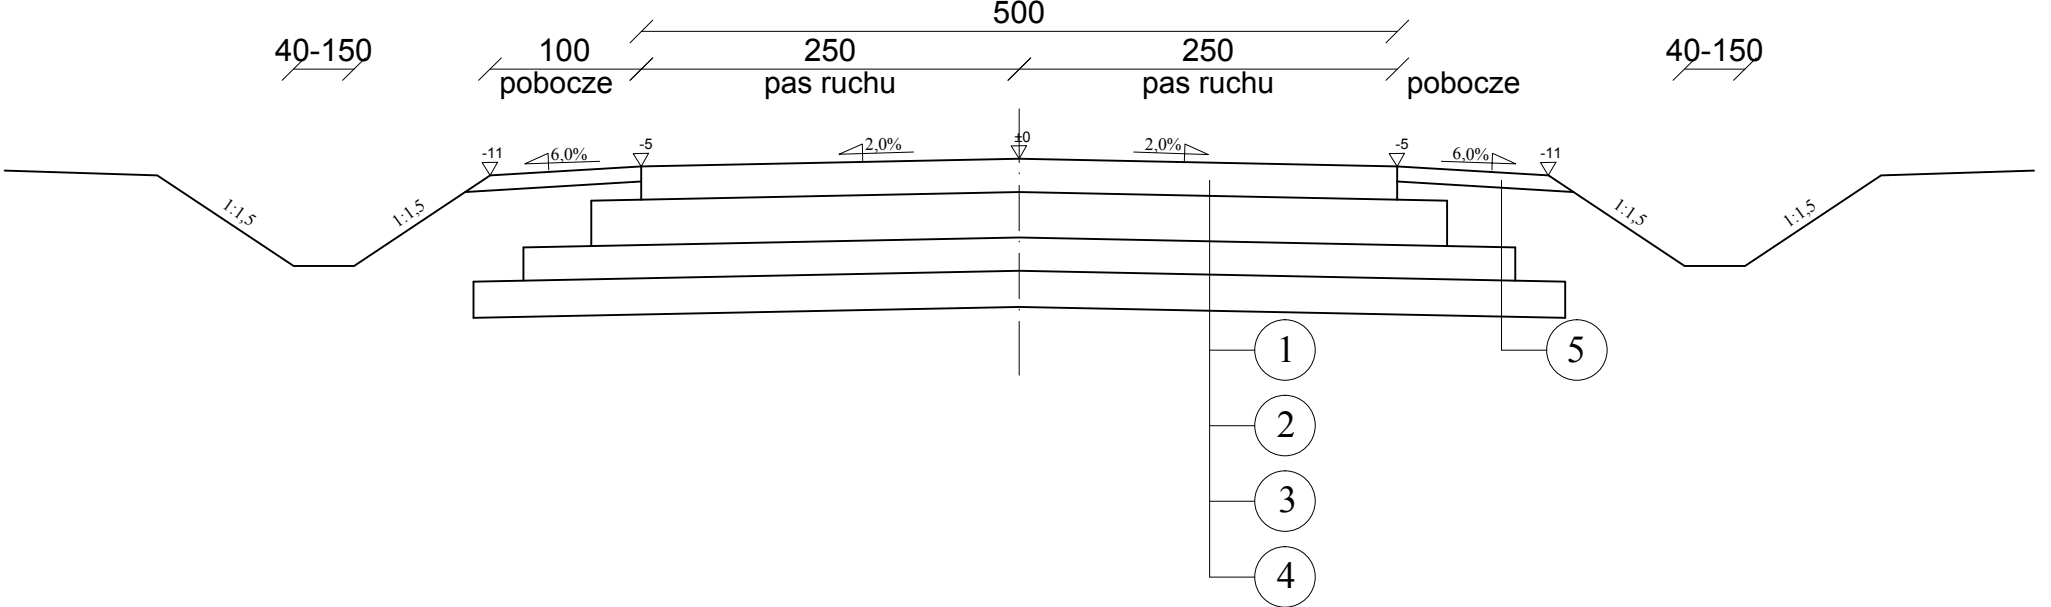


PRZEKRÓJ KONSTRUKCYJNY UL. OBROŃCÓW WIZNY
OD KM 0+000.0 DO KM 0+070.0 i 0+480.0 DO KM 0+589.0

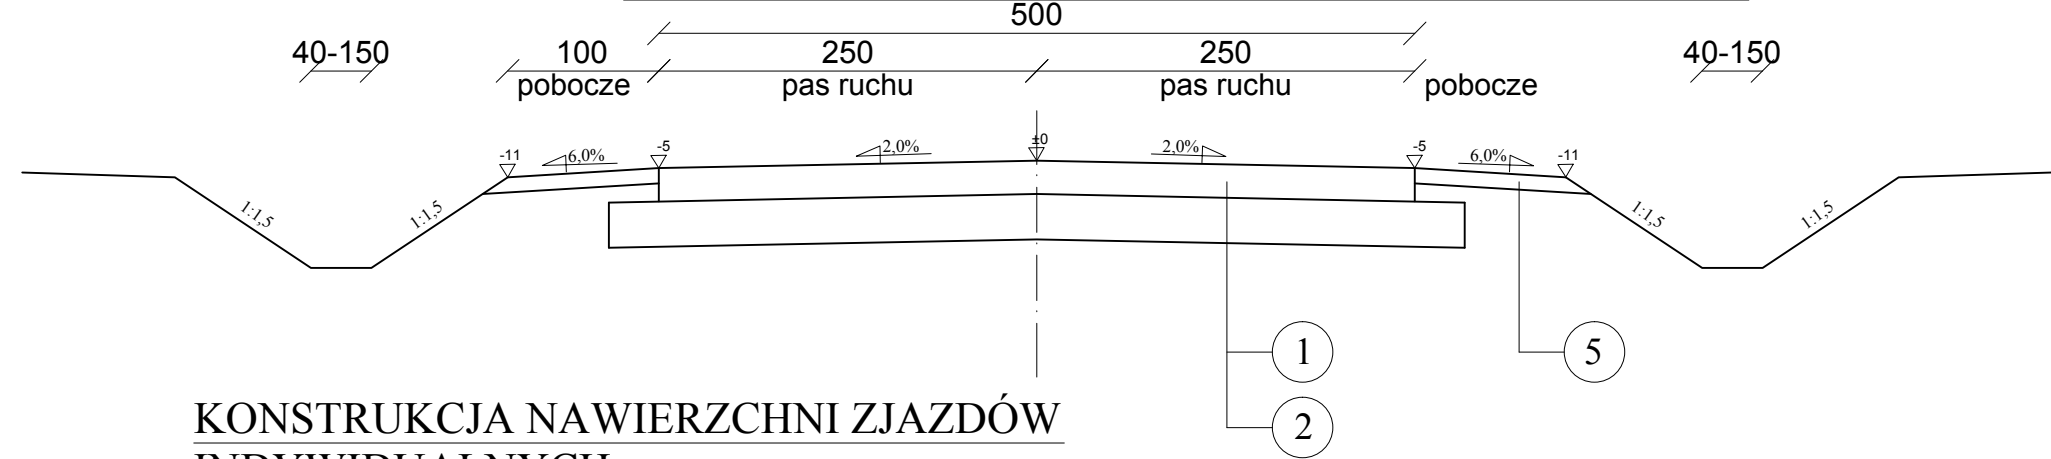

KONSTRUKCJA NAWIERZCHNI ZJAZDÓW
INDYWIDUALNYCH
skala 1:100

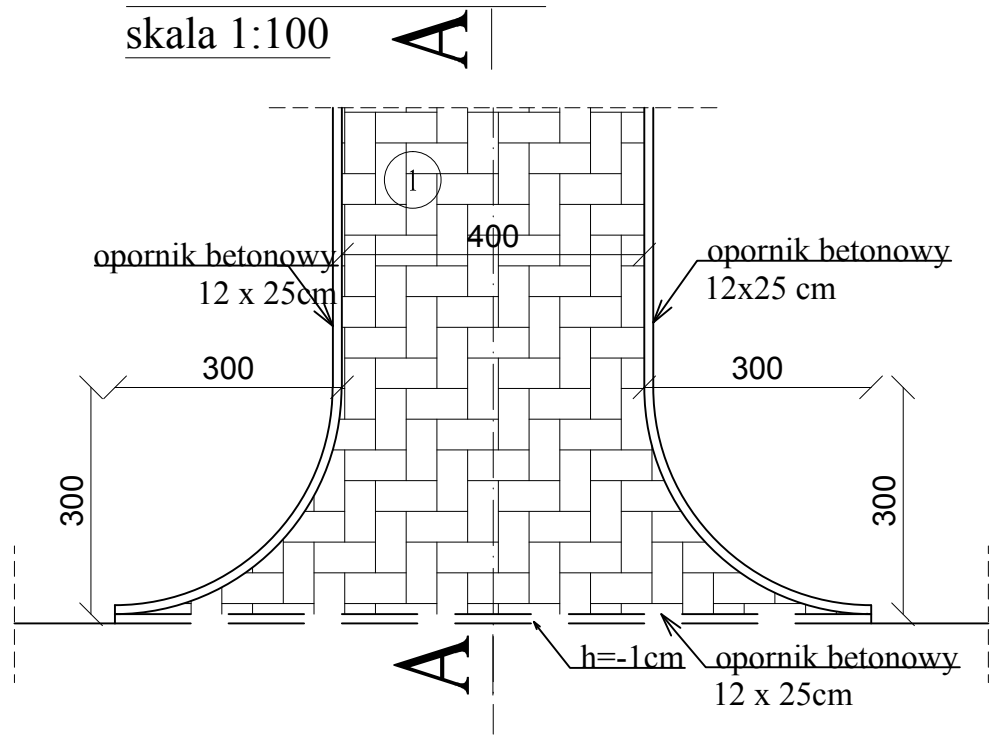


A-A

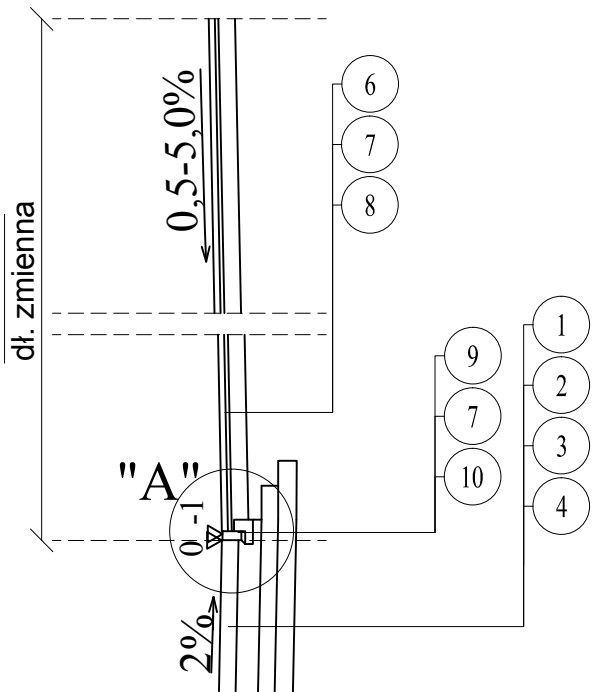

SZCZEGÓŁ "A"

Skala 1:10

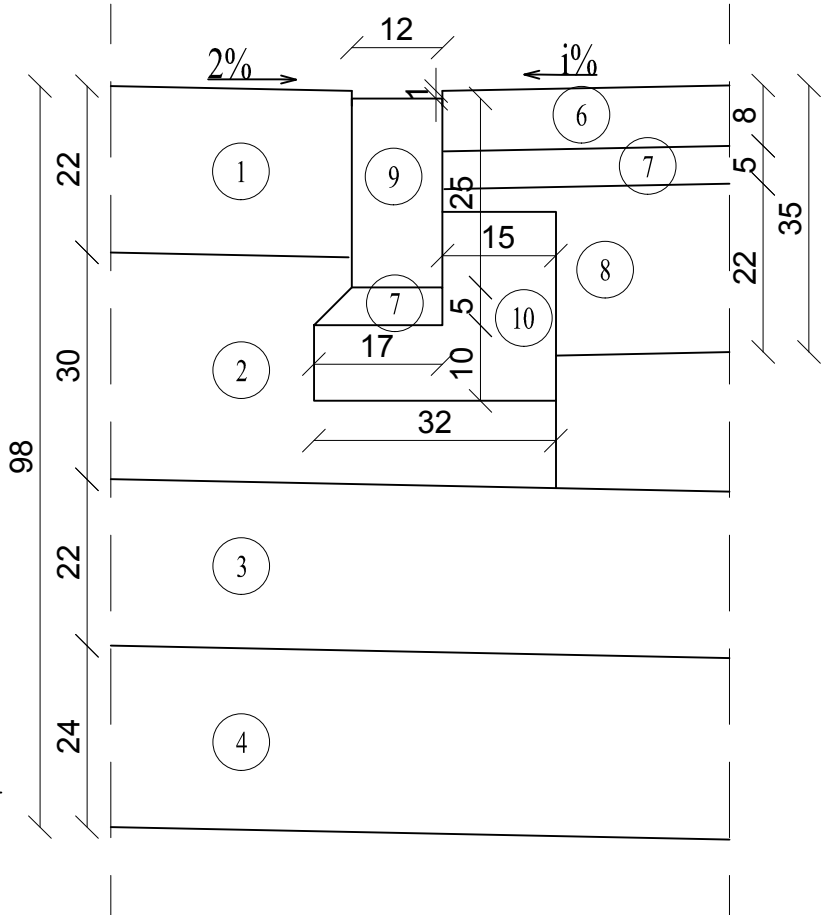

LEGENDA:

- 1 - warstwa nawierzchniowa z betonu cementowego C_{30/37} grub. 22 cm
- 2 - warstwa podbudowy zasadniczej z mieszanki niezwiązanej z kruszywa C_{50/30} grub. 30 cm
- 3 - warstwa mrozoochronna z mieszanki niezwiązanej o CBR_≥25% grub. 22 cm
- 4 - warstwa ulepszonego podłoża z kruszywa stabilizowanego cementem C_{1,5/2,0} grub. 24 cm
- 5 - umocnienie poboczy mieszanką kruszywa niezwiązanego C_{NR} grub. 10 cm
- 6 - betonowa kostka brukowa grub. 8 cm
- 7 - podsypka piaskowo-cementowa grub. 5 cm
- 8 - warstwa podbudowy zasadniczej z mieszanki niezwiązanej z kruszywem C_{50/30} grub. 22 cm
- 9 - opornik betonowy 12x25 cm
- 10 - ława betonowa z oporem 25x30 cm

Drogowskaz

s.c.

M. Gwiazdowski, A. Sosnowski

ul. Elewatorska 13/22, 15-620 Białystok

tel. (085) 652 06 80, e-mail: drogowskaz-sc@o2.pl

Stadium :	Nazwa rysunku: Przekroje normalne	Rysunek nr :
P.B.	Obiekt:	3.
Skala :	Przebudowa części drogi gminnej nr 105625B ul. Obrońców Wizny w Wiźnie od km 0+000,0 do km 0+589,0, wraz z towarzyszącą infrastrukturą techniczną.	Data :
1:50		06.2019

BRANŻA DROGOWA

Opracował:		Sprawdzający:	
Imię i nazwisko nr upr.:	Podpis:	Imię i nazwisko nr upr.:	Podpis:
mgr inż. Marek Gwiazdowski Bł 46/02		mgr inż. Adam Sosnowski Bł 45/02	
Współpraca: mgr inż. Krzysztof Kulesza			